


SEKTION A-A

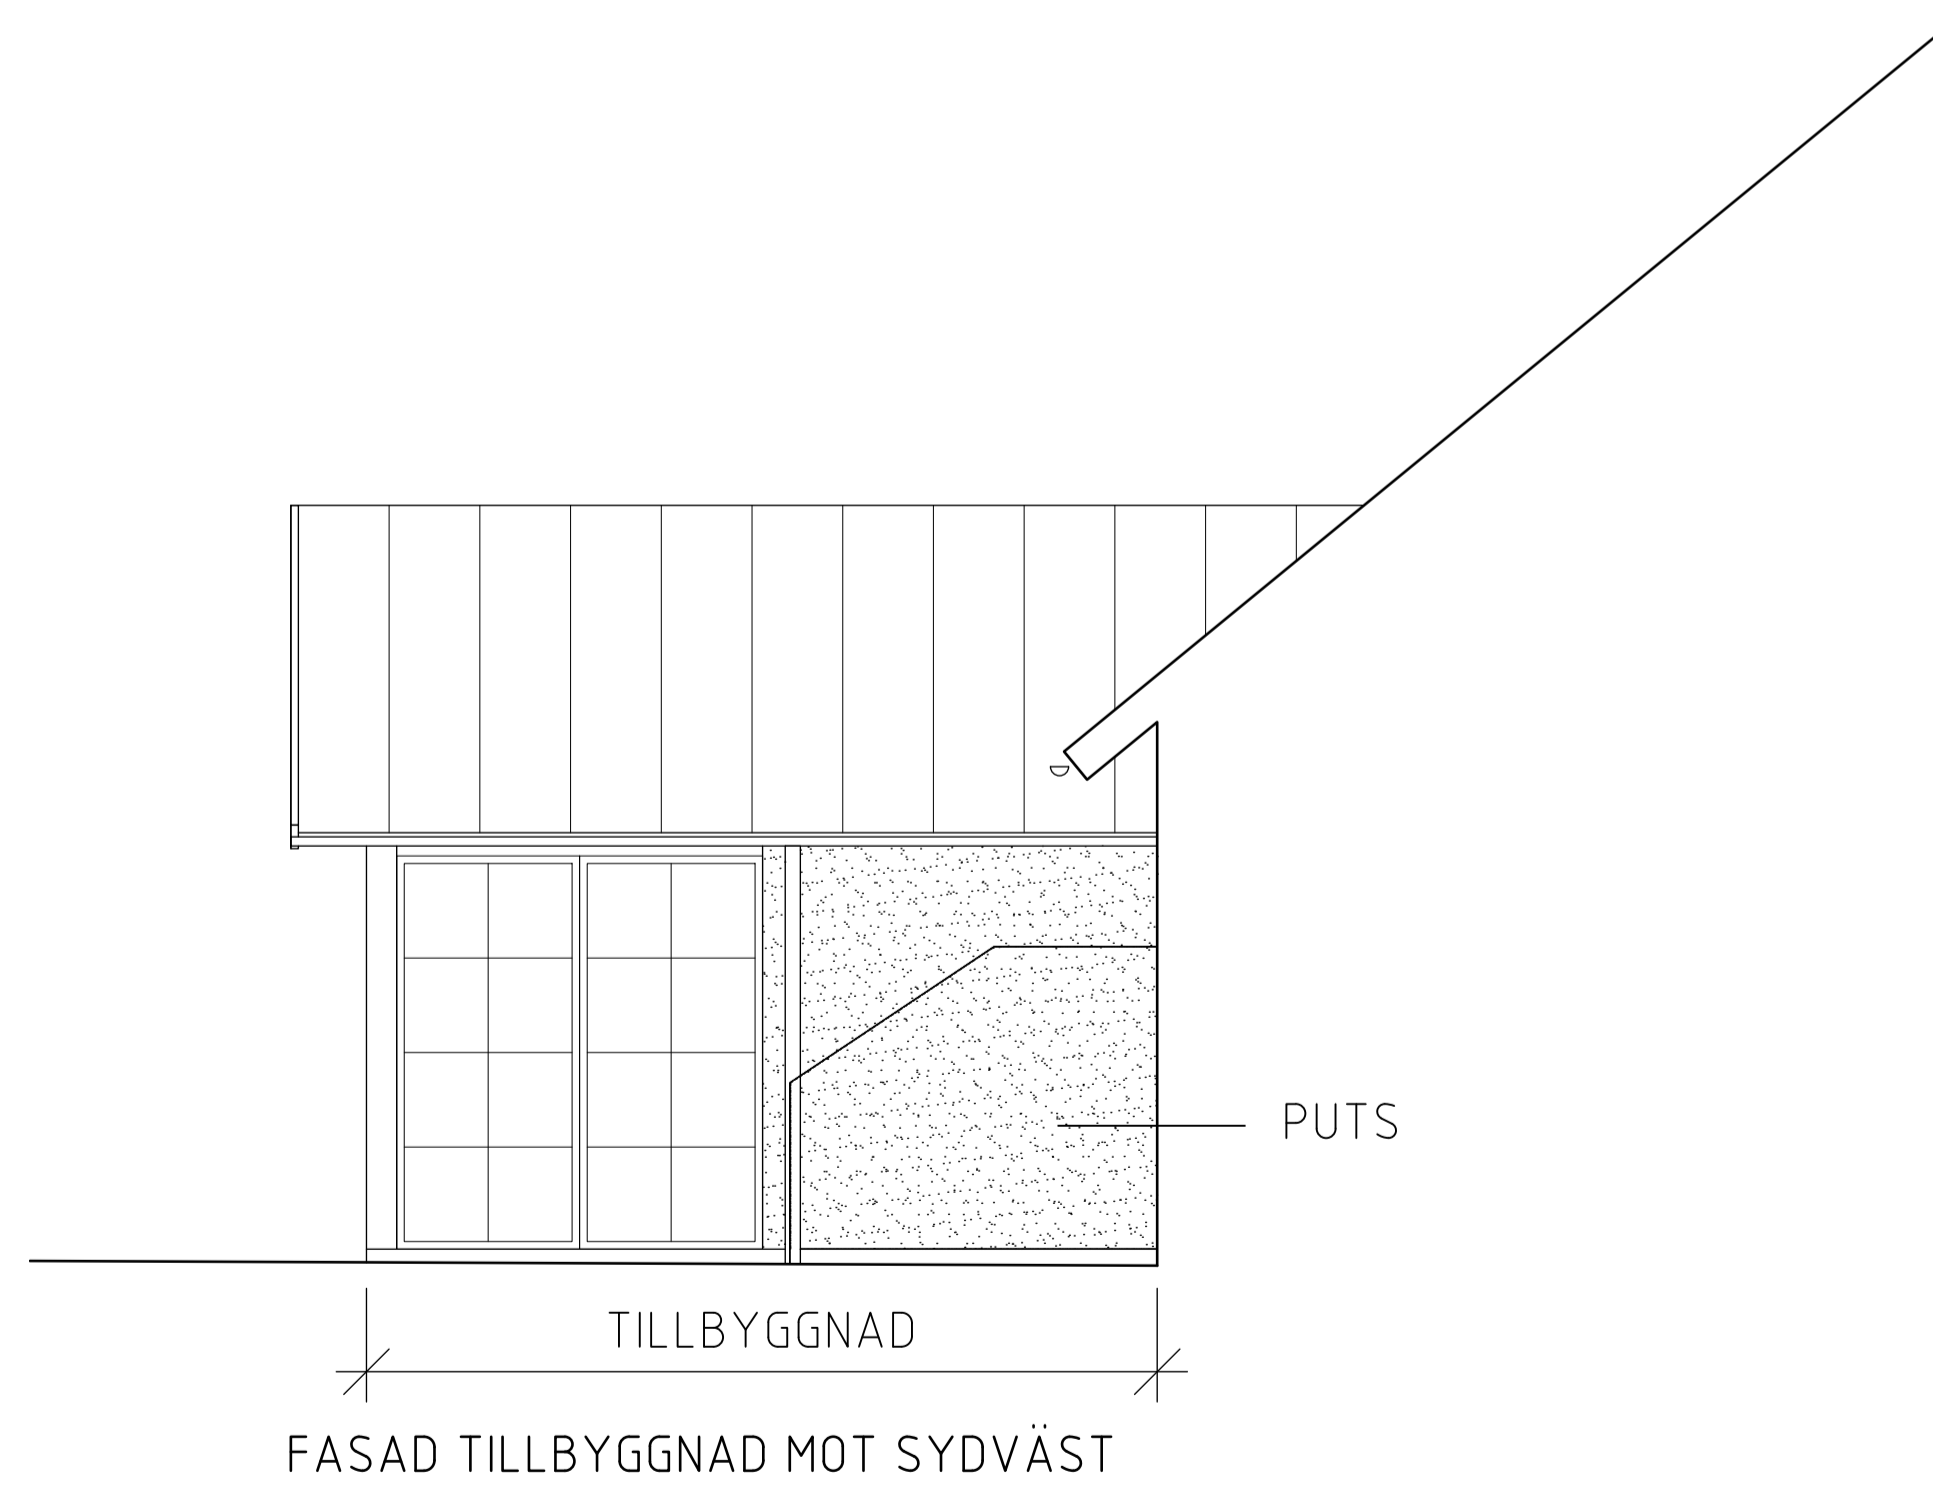

FASAD TILLBYGGNAD MOT SYDVÄST

A	ENLIGT PM01A	A.S.	24-03-26
BET	ÄNDRINGEN AVSER	SIGN	DATUM
<b>BYGGLOVSHANDLING</b>			
<b>SESAM</b> ARKITEKTER			
A	SESAM ARKITEKTER	044 - 18 48 80	
E			
K			
V			
M			
UPPDRAG NR	23.9024	RITAD AV	L. MÄNNERVIK H. NYHOLM
DATUM	2024-02-16	HANDLÄGGARE	H. NYHOLM
YNGSJÖ 7:25, KRISTIANSTADS KOMMUN			
TILLBYGGNAD LOKAL			
FASADER NO & SV, SEKTION			
NYTT UTSEENDE			
SKALA	1:50(A1)	NUMMER	A08
	1:100(A3)		1 BET