

Kristianstadarena




Putsadfasad

Fasad



FASAD MOT NORDÖST


Motidrottsplatsen

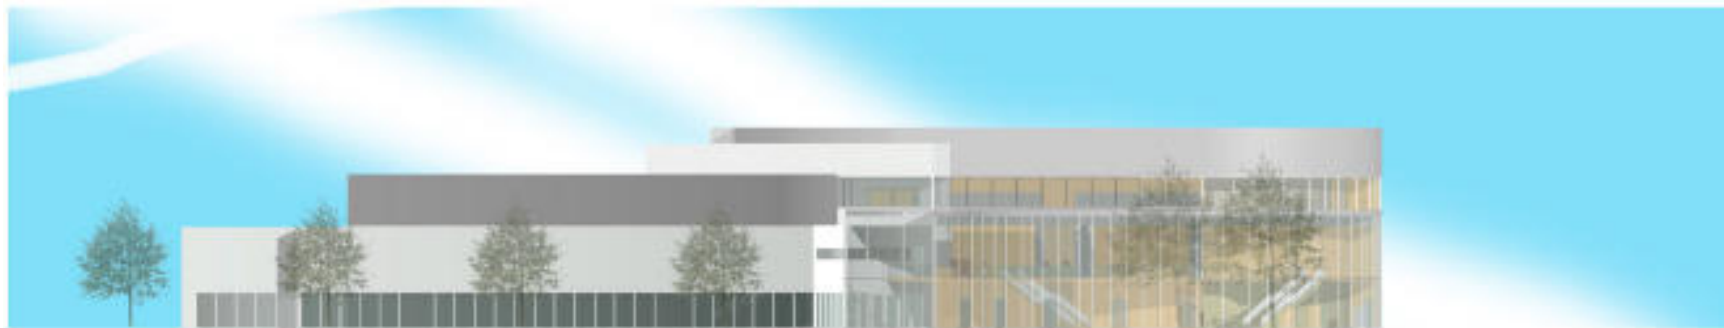

FASAD MOT NORDVÄST


MotKarlavägen

Fasad

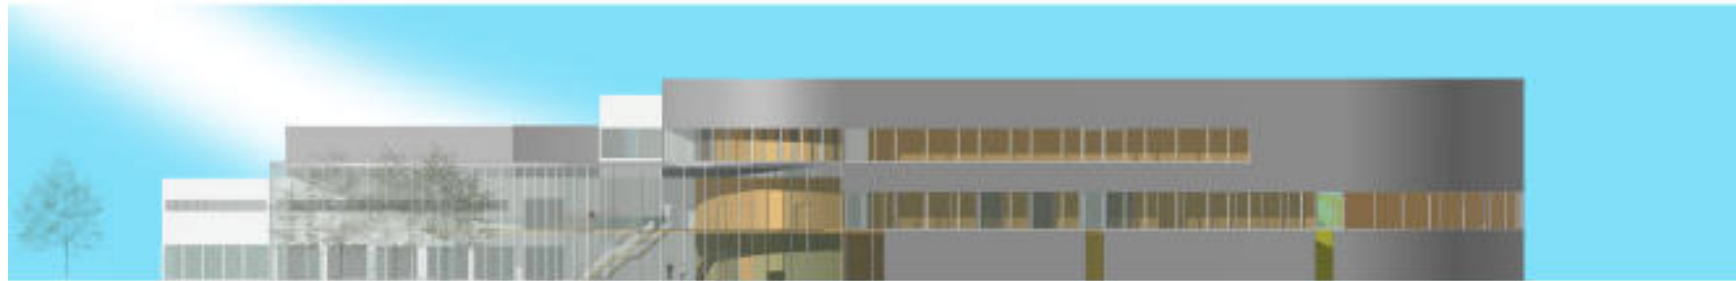

FASAD MOT SYDVÄST

Mot Västra Storgatan

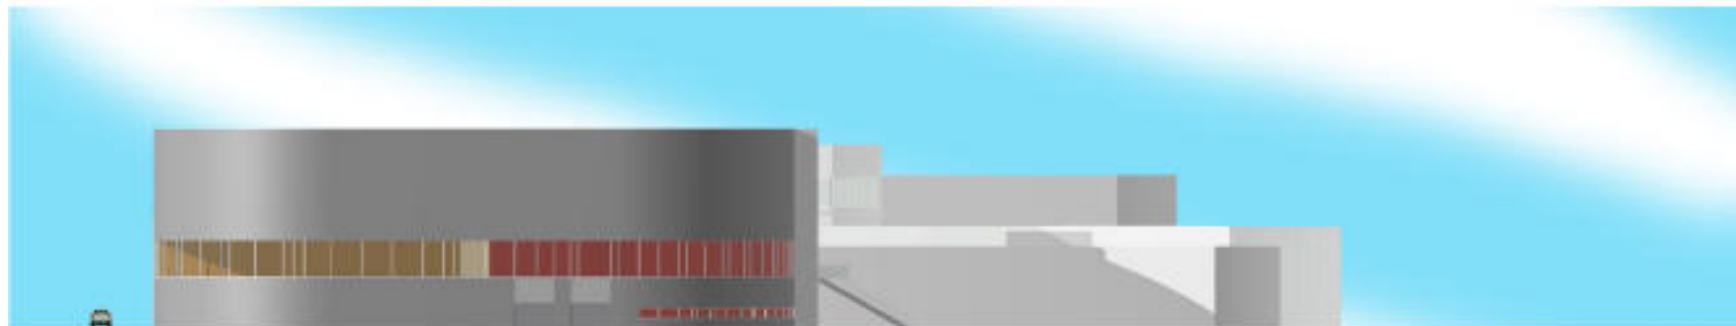


FASAD MOT SYDÖST

Mot Ringvägen

Interiör



Kristianstads kommun

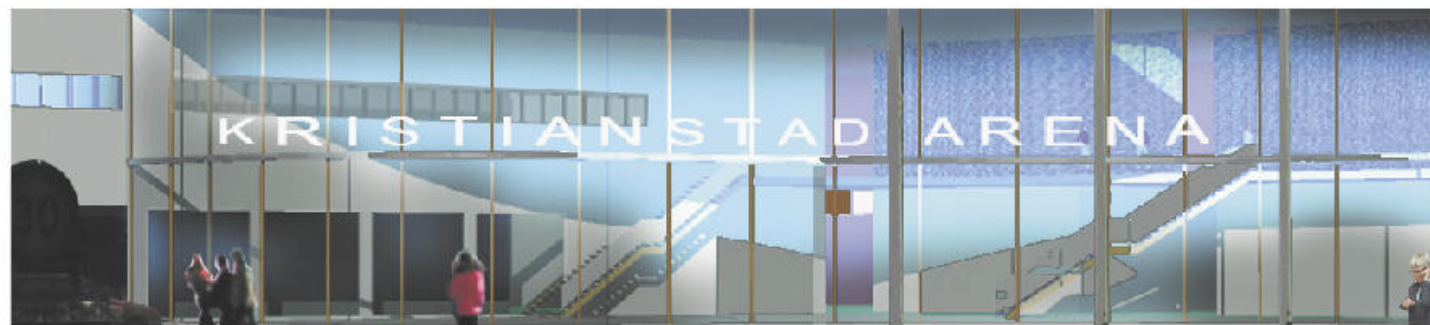

Arenafakta



Publikkapacitet:

Ca4500(match)

Ca5000(konsert)

Arenahallen:

12063BTA fördelat på tre plan

6314BYA

Fördelning av publikplatser:

Etage 1: endast spelare, domare och funktionärer

Etage 2: ca 2336 sittplatser

Etage 3: ca 2292 sittplatser (inkl. VIP)

Restaurangplatser:

Etage 2: 120+40

Etage 3: ca 300

Logeplatser:

Etage 3: 6x10

Media/data:

Fyra TV-plattformar


Fem kommentatorsbås

Ca 30 platser för journalister

Separat presskonf. utrymme

Förberett för alla anslutningar (OB-, Support- och U p-linc
bussar)


Förberedd för belysningskrav HD-TV (1500—1800 lux)

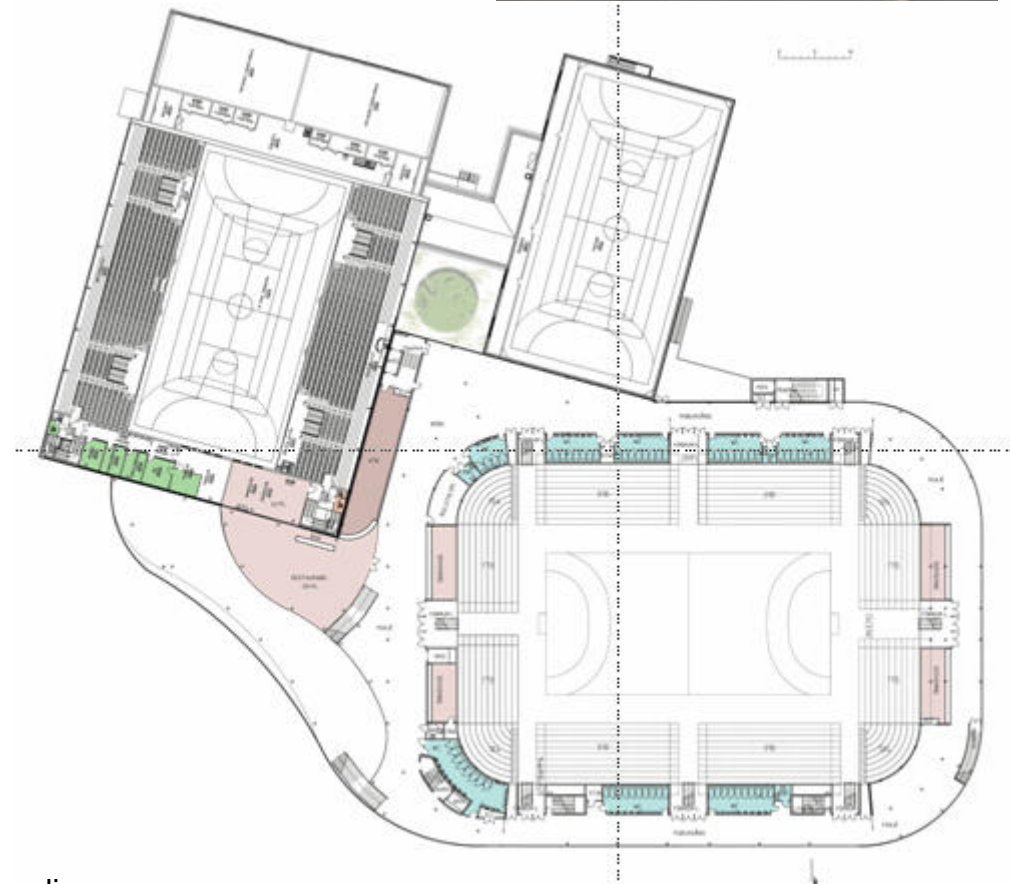

Multifunktion


Arena

Med drygt 4500 sittplatser runt om hela spelytan skapas en härlig närhet till idrotten

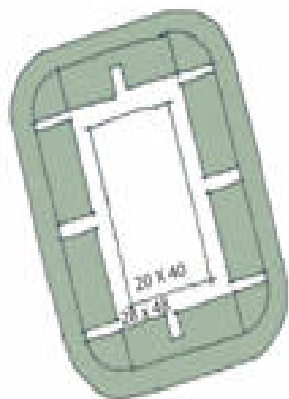

Dubbel träningshall

Den vanligaste uppställningen för skolidrott, föreningslivets vardagsidrott med eller utan nedfälld skiljevägg.

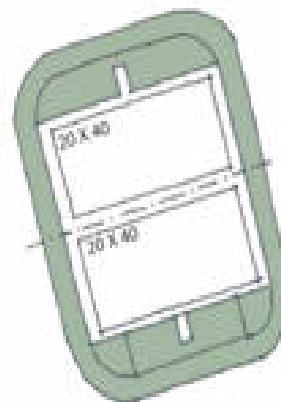

Konsert


En stor scen är placerad på kortsidan med närhet till loger och omklädningsrum. Totalt ryms ca 5000 sittplatser varav ca 1600 är stolar placerade på golvet.



Mäss-/arrangemangsyta

Stor fri golvyta i stora hallen samt foajé, hall A-D och övriga anslutande ytor, skapar fina förutsättningar för mässor och utställningar. Enbart Arenahallen är 2400 m².




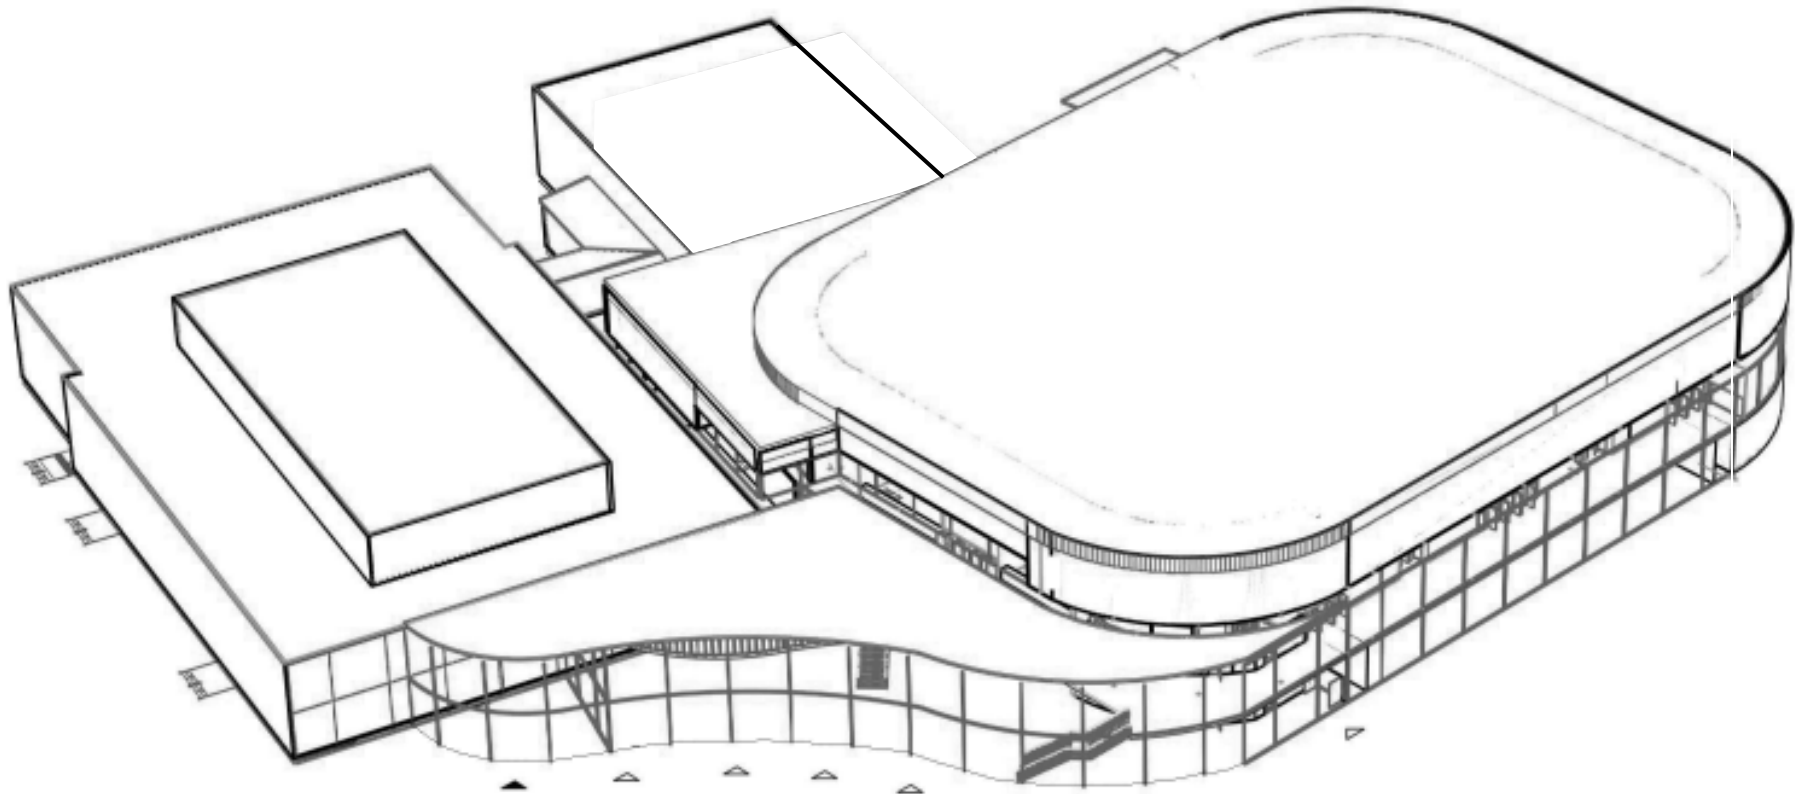

KRISTIANSTADARENAAXOV

TOCOMAN
TENGBOM

Plan 2

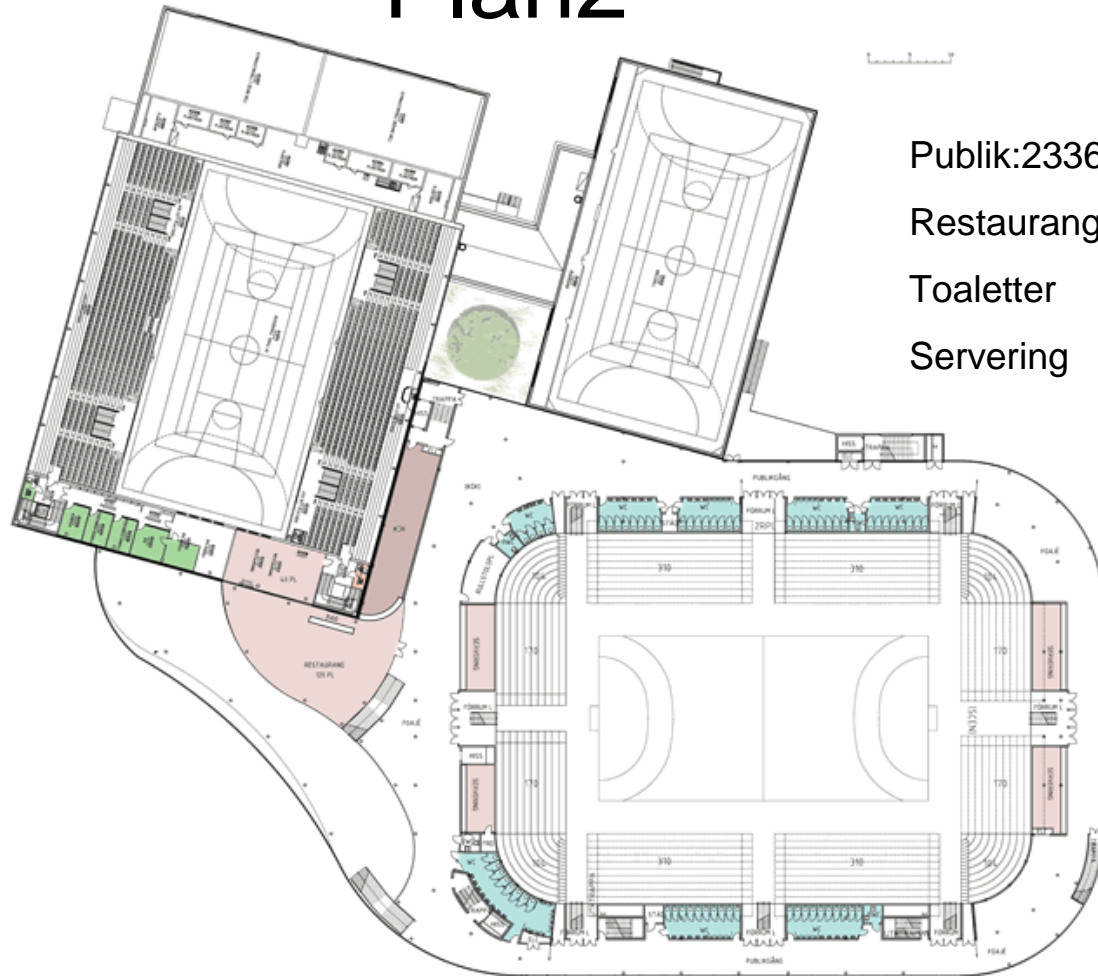

Publik:2336pl
 Restaurang:120+40
 Toaletter
 Servering

FÖRKLARINGAR
 — NYA DELAR I BEF. HUS
 - - - BEF. DELAR SOM RIVES

NO	BYGGNAD	BYGG	BYGG
PRELIMINÄR HANDLING			
KRISTIANSTAD ARENA			
 KRISTIANSTAD KRISTIANSTADS KOMMUN C4 TEKNIK			
Projektnummer: 13 201 02 KRISTIANSTAD		Telefon: 043-65 58 58 Telefax: 043-65 58 78	
Företagsgrupp: Tengbom AB 201 07 Malmö Tel: 040-699 63 98 Fax: 040-699 63 98			
Objekt: 20270275 Objekt: 03			
PLAN 2			
NY OCH OMBYGGDA HALLAR			
Skala: 1:1000	Blad: A-40.1-102	1:40 1:1000	




Övreläktaren



Plan3

Publik: 2292pl
 Loger: 6x10pl
 Viprestaurang: ca300pl
 Konf. Utrymmen: 3st
 Kommentatorsbås: 5st
 Pressläktare: 35pl

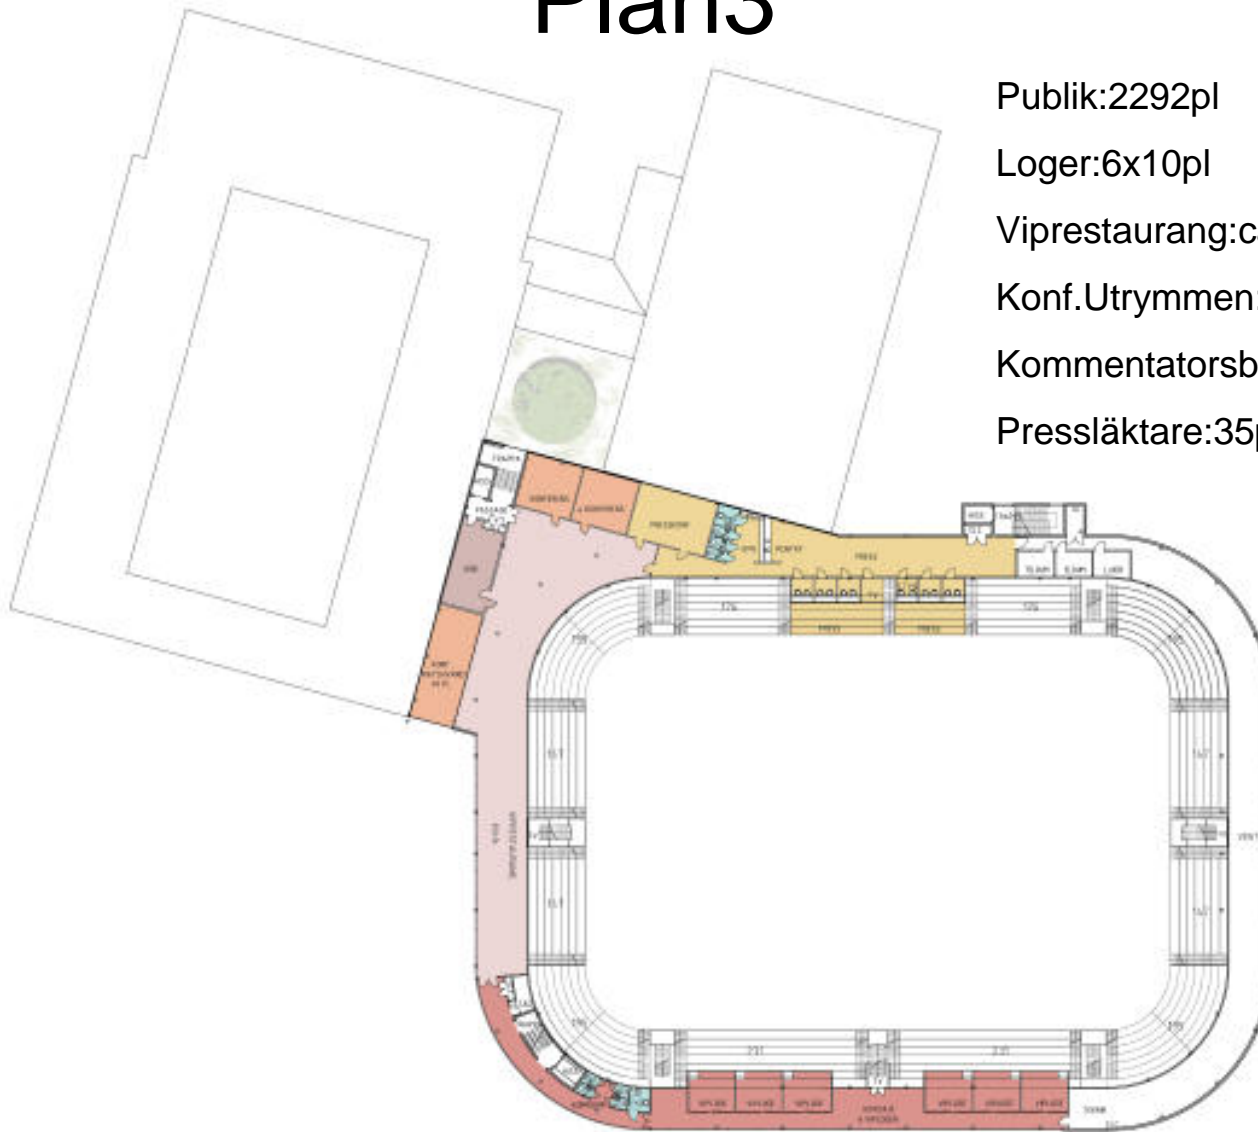

1:1	1:2	1:3	1:4
PRELIMINÄR HANDLING			
KRISTIANSTAD ARENA			
 KRISTIANSTAD KONGS PLÅNS FOTBOLLSPÅREN			
DA - TENOR			
Projekterad av: Per Nilsson 2014-01-14		Telefon: 0402-33 68 00 Telefax: 0402-33 68 70	
Samrådgivningsfirma: Tengbom AB Box 100 SE-201 21 Malmö Tel: 040-499 10 00 Fax: 040-499 10 01			
Projekt: KRISTIANSTAD ARENA Objekt: KRISTIANSTAD ARENA		Dokumenttyp: PLAN 3	
PLAN 3			

TOCOMAN

1:1 1:2 1:3 1:4
 A-4.0.1-103



UtsiktfrånVIPrestaurangen





Arenamedtorg&log

Grönstråkmlekpl

GC-väg

GC-väg

300Ppl

Rördragning

Tillf Ringväg, bussfickor

Grön Y Ringväg+ Ppl TK

NyRingväg

GC-väg

1100Ppl 20busspl

Tidsplan

2007

JAN	FEB	MARS	APRIL	MAJ	JUNI	JULI	AUG	SEPT	OKT	NOV	DEC
-----	-----	------	-------	-----	------	------	-----	------	-----	-----	-----

Förprojektering

Anbud



2008

JAN	FEB	MARS	APRIL	MAJ	JUNI	JULI	AUG	SEPT	OKT	NOV	DEC
-----	-----	------	-------	-----	------	------	-----	------	-----	-----	-----

Anbud

Detaljprojektering

Byggnation

2009

JAN	FEB	MARS	APRIL	MAJ	JUNI	JULI	AUG	SEPT	OKT	NOV	DEC
-----	-----	------	-------	-----	------	------	-----	------	-----	-----	-----

Byggnation

2010

JAN	FEB	MARS	APRIL	MAJ	JUNI	JULI	AUG	SEPT	OKT	NOV	DEC
-----	-----	------	-------	-----	------	------	-----	------	-----	-----	-----

Byggnation

Intrimning

