

KOORDINATSYSTEM

PLANSYSTEM: SWEREF 99 13 30
HÖJDSYSTEM: RH 2000

FÖRKLARINGAR

SE SGF'S BETECKNINGSSYSTEM www.sgf.net SAMT AV SGF
KOMPL. BETECKNINGSBÅD DATERAT 2016-11-01


UNDERSÖKNINGAR

19T01-19T05 ÄR UTFÖRDA AV TYRÉNS AB UNDER NOVEMBER 2019

ANMÄRKNINGAR:


REDOVISAD MARKYTAN ÄR INTERPOLERAD MELLAN
UNDERSÖKNINGSPUNKTERNA

SE TILLHÖRANDE MARKTEKNISK UNDERSÖKNINGSRAPPORT (MUR)
FÖR YTTRELLIGARE DETALJER

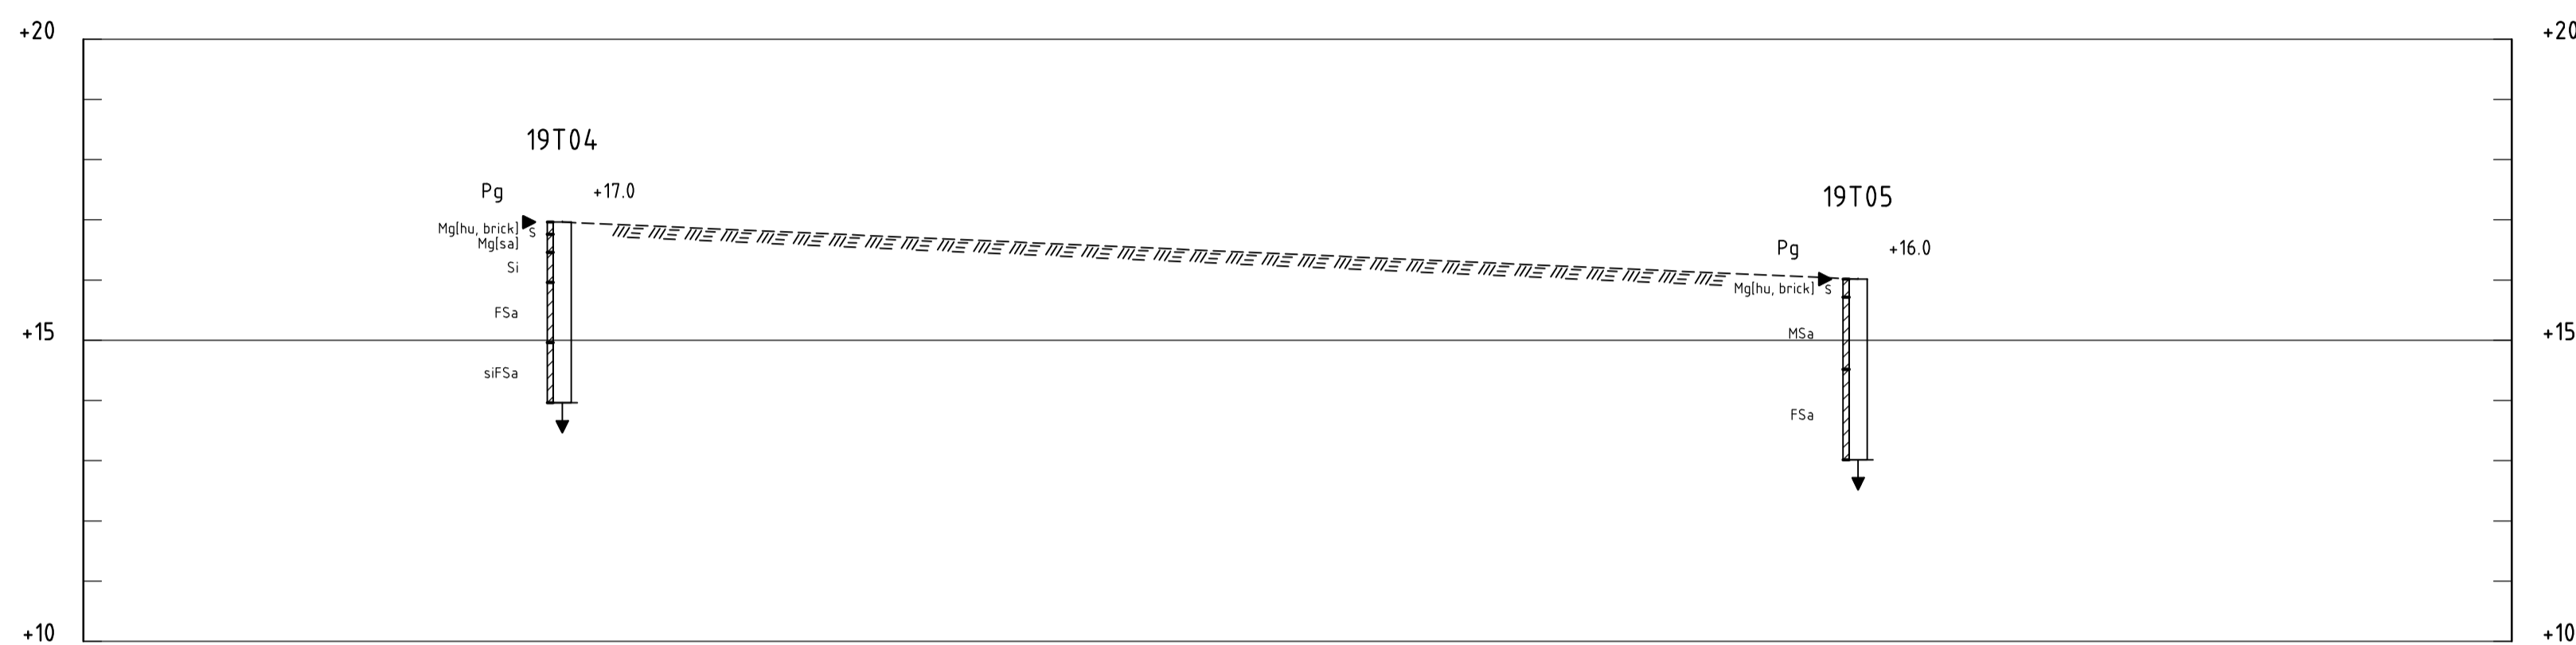

SEKTION A-A

H 1: 100 L 1: 200

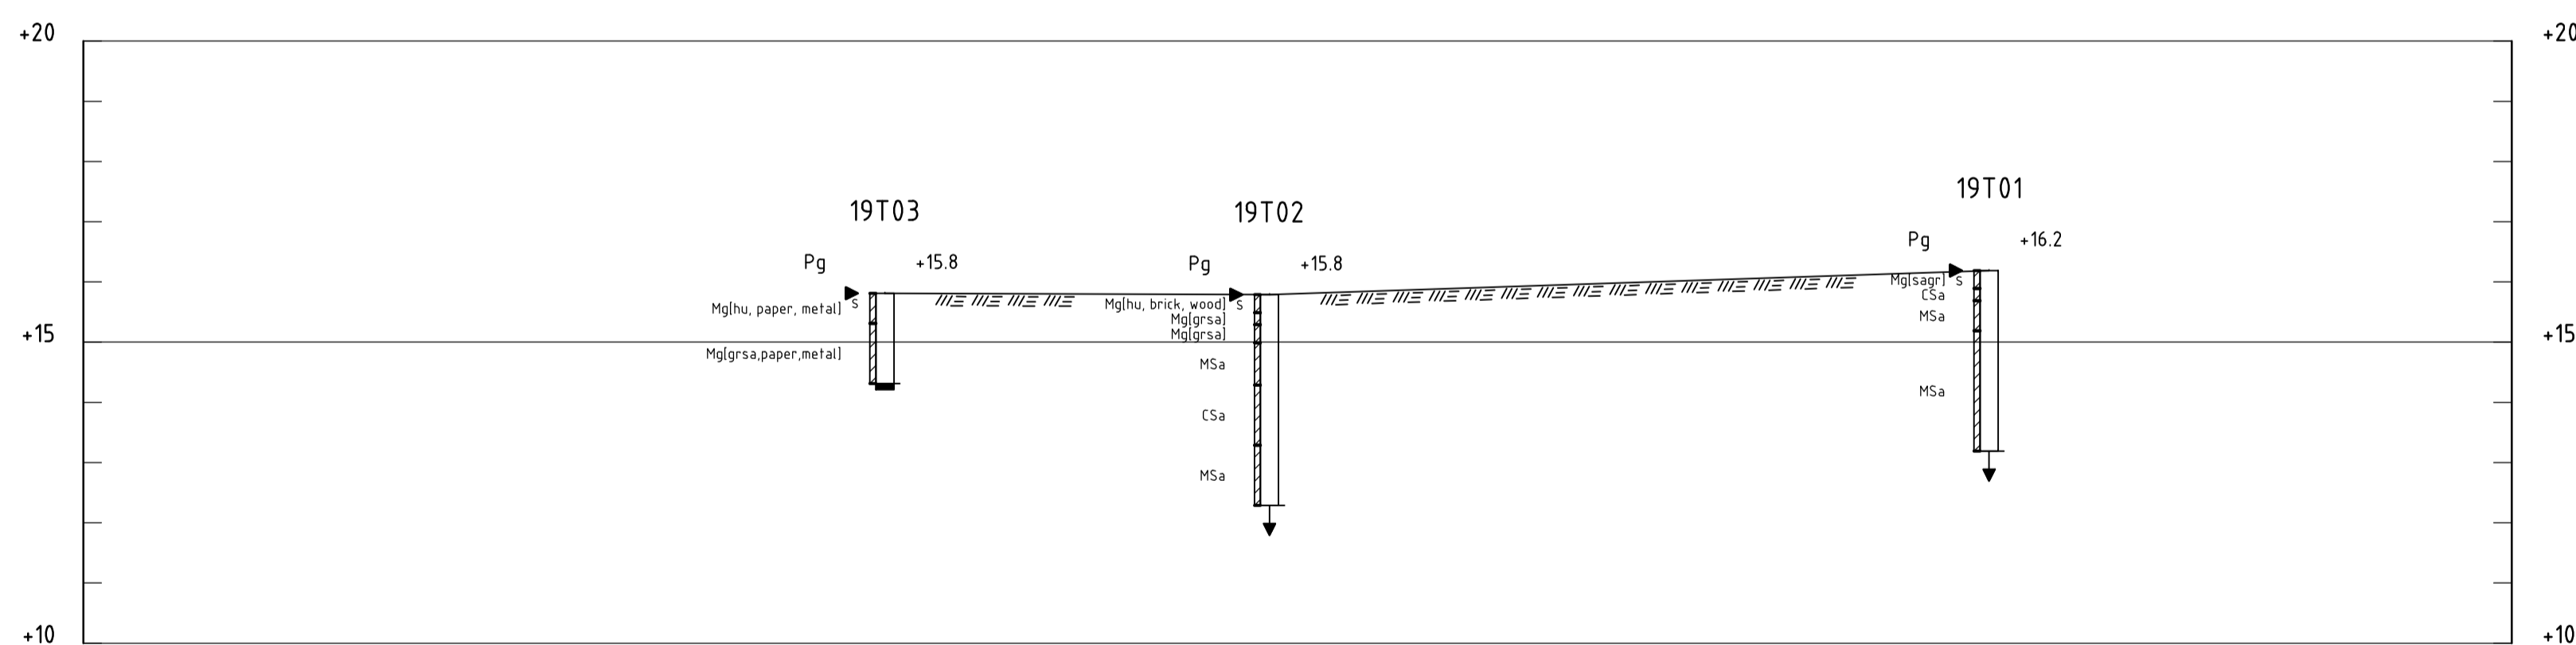

SEKTION B-B

H 1: 100 L 1: 200

BET	ANT	ÄNDRINGEN AVSER	DATUM	SIGN

NIS KAKEL & BYGG AB



POSTADRESS: 291 21 KRISTIANSTAD TEL: 010 452 20 00
BESÖK: ÖSTRA BOULEVARDEN 56 URL: www.tyrens.se

UPPDRAG NR: 300260 RITAD AV: A. VASILICA HANDLAGGARE: J. JENNERHEIM

DATUM: 2019-12-20 ANSVARIG: ALEXANDER VASILICA

ÖLLSJÖ 67:139, KRISTIANSTAD
MILJÖ- OCH GEOTEKNISK UNDERSÖKNING
SEKTION A-A OCH B-B

SKALA: 1:100 / 1:200 (A1) NUMMER: 101G1191 BET:

Plottad 2019-12-17 13:33 av Vasilica, Alexander
Sökväg: O:\KSD\300260\GAR\Fderr\101G1191_A1.dwg