

FÖRESKRIFTER OCH INFORMATION


STÅLDETALJER:
 VARMFÖRZINKADE ENLIGT SS-EN ISO 1461 NATIONELLT ANNEX Fe/Zn 115

SKRUVAR OCH MUTTRAR:
 VARMFÖRZINKADE ENLIGT EN ISO 10684



RUNDBRICKOR:
 VARMFÖRZINKADE ENLIGT SS-EN ISO 1461 TABELL 4.

DETALJER RÄCKE:
 SE RITNING 321070000

DOKUMENTNUMMER : 1K074452

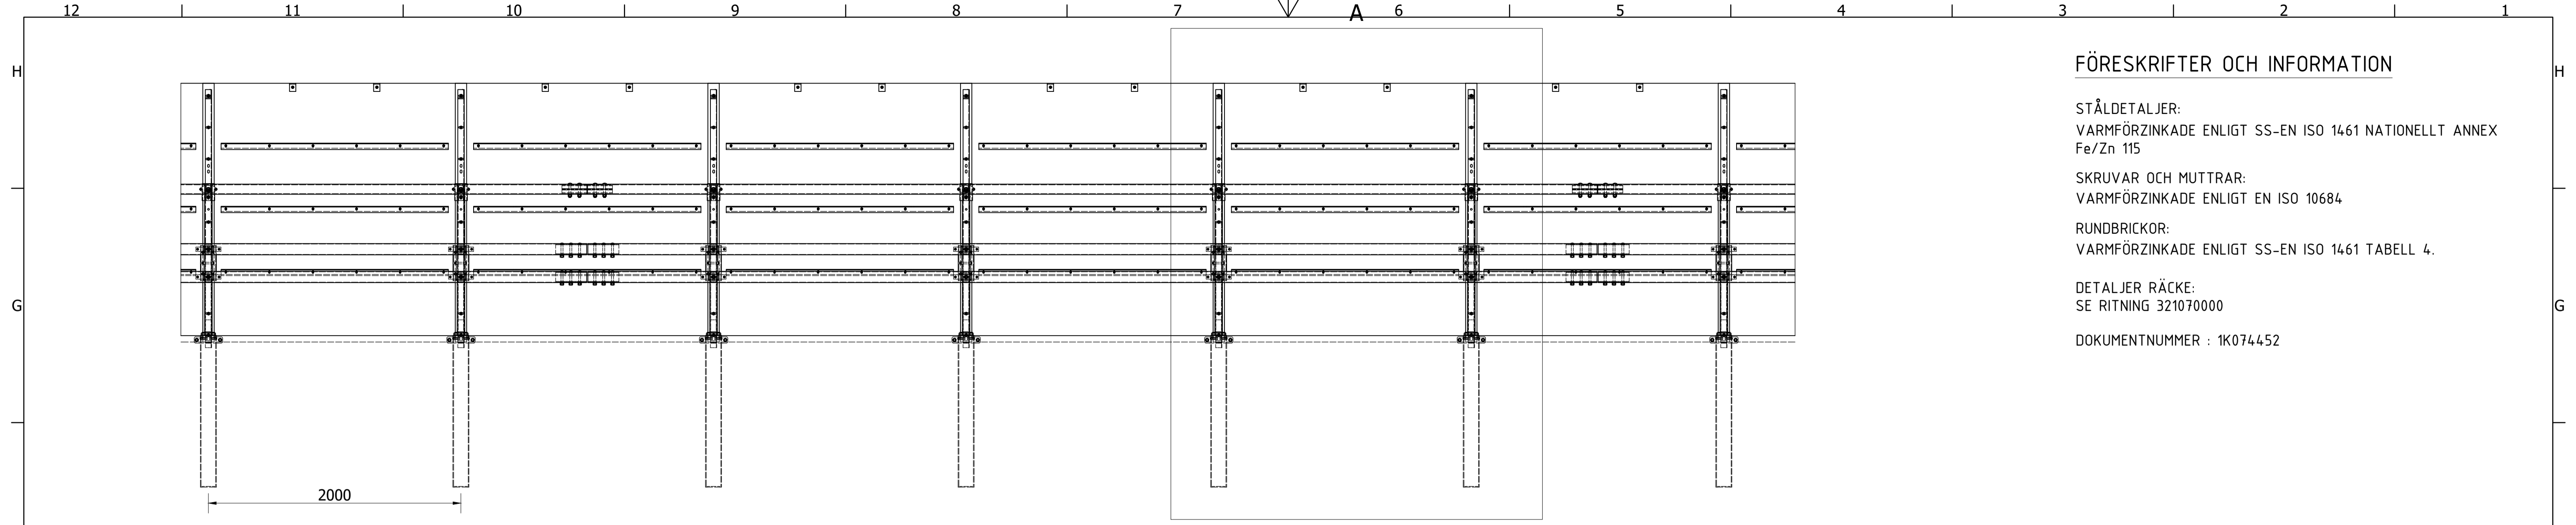

INSIDA RÄCKE (1 : 25)

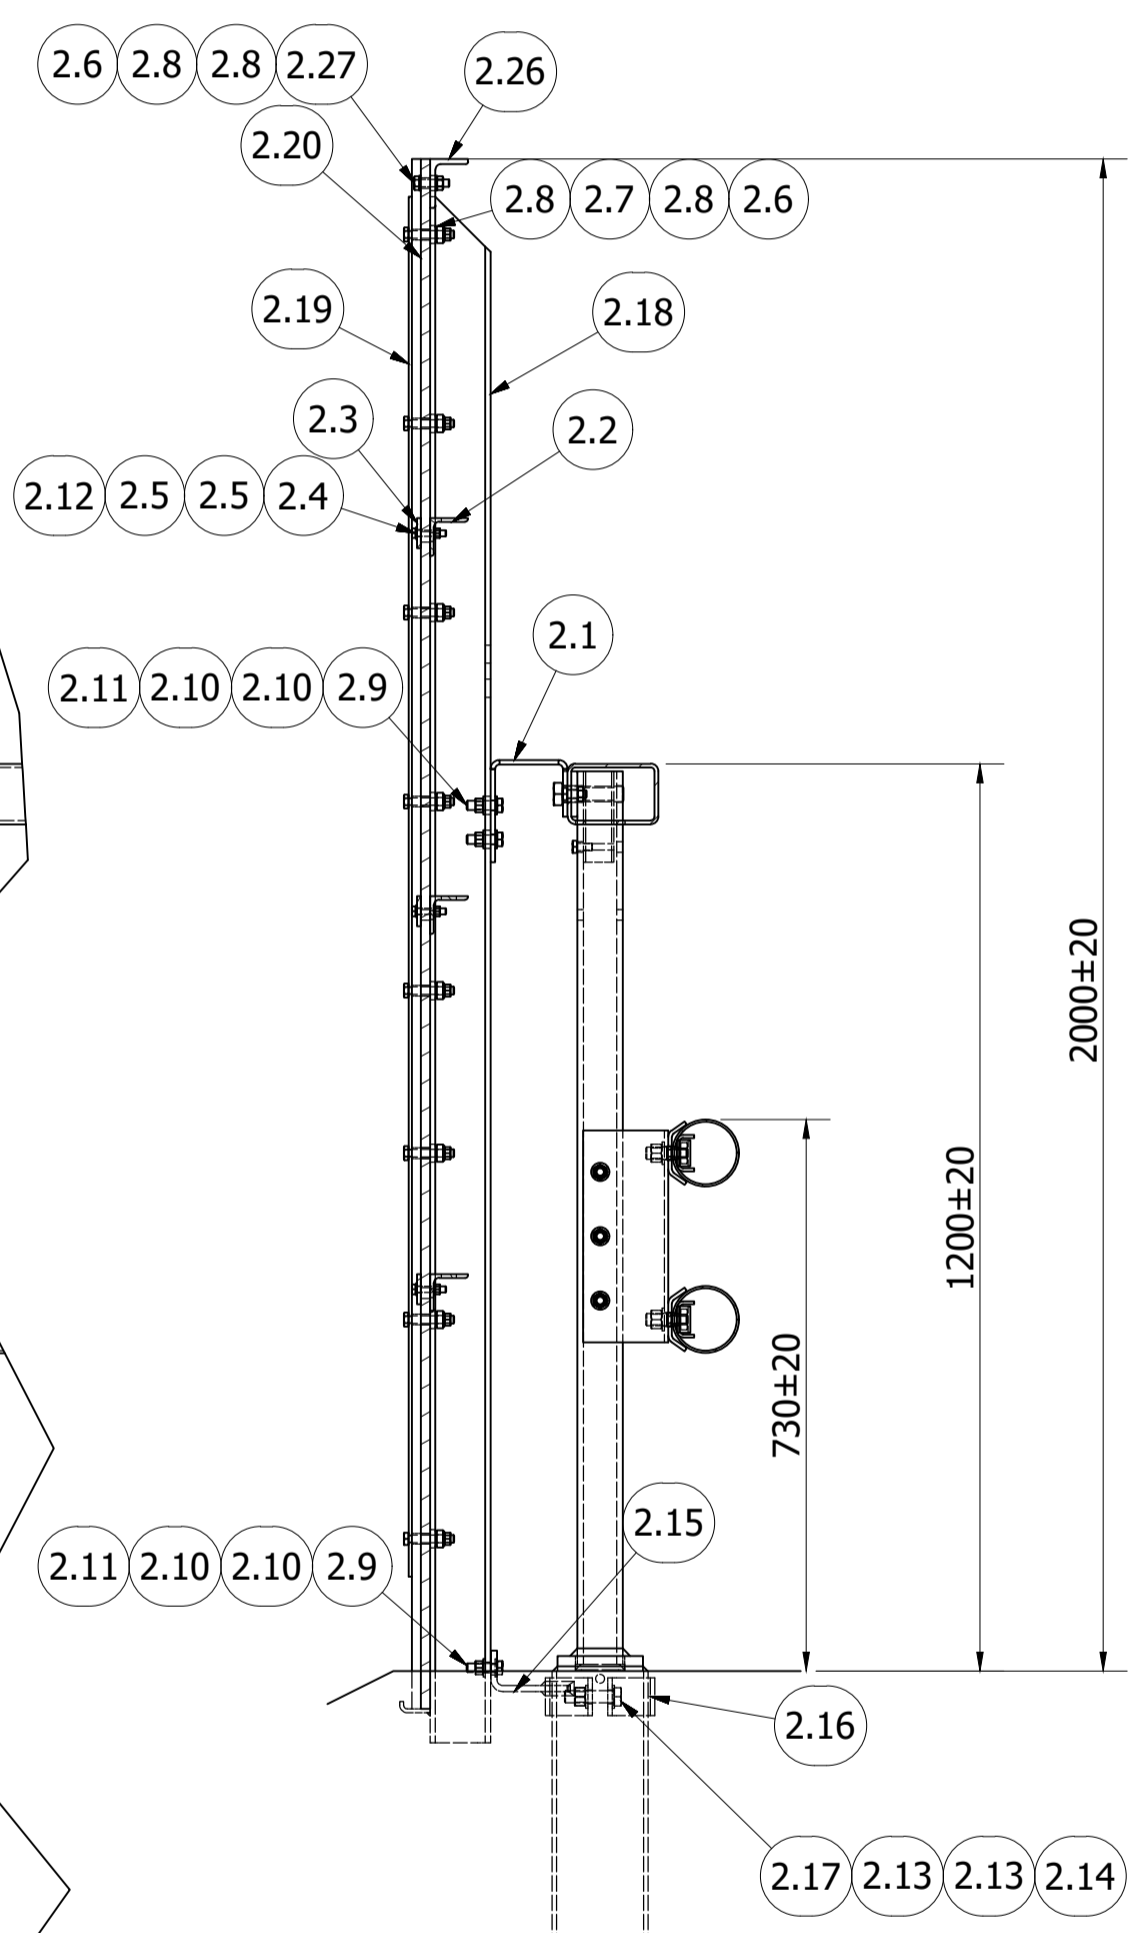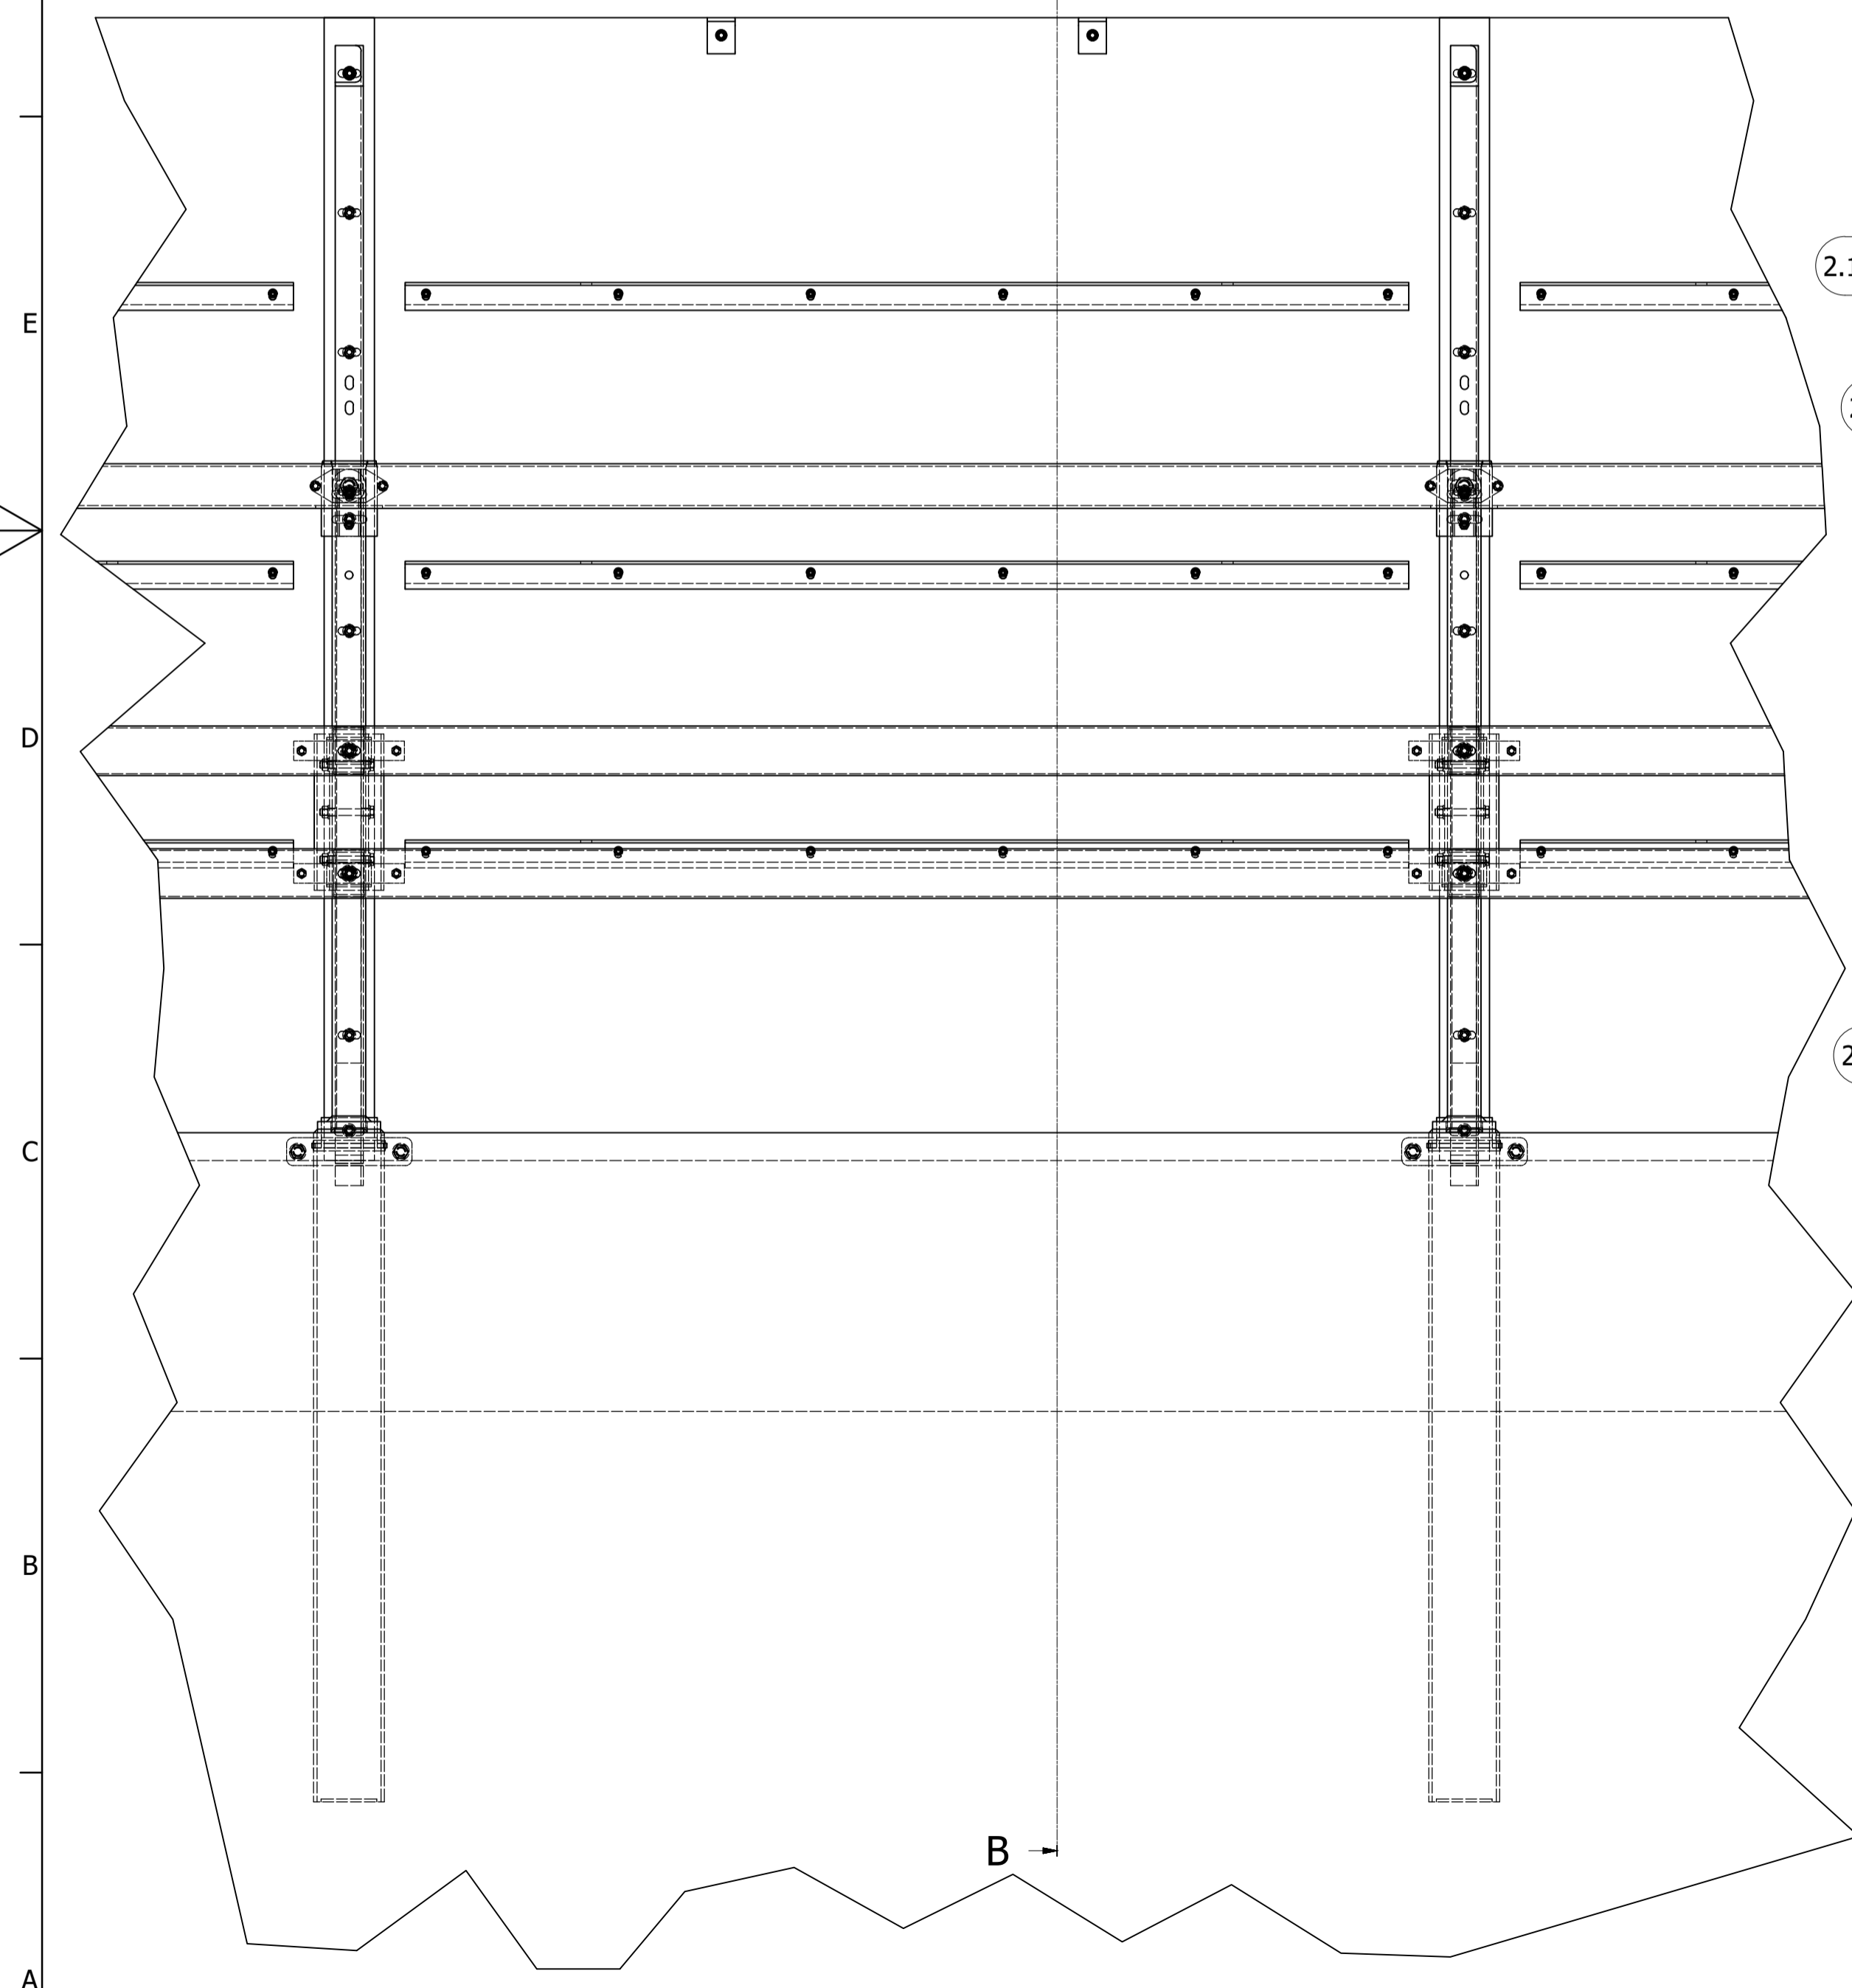

B-B (1 : 10)

1	ANT.	BESKRIVNING	MAT.	DIM.	ARTIKEL NR.
1	1	Nordic R H2 High i mark		H=1.2m	
2.1	1	BS FÄSTE TOPPFÖLJARE	S355	T=6	8012613
2.2	3	FÖRSTÄRKNING	S355J2	L50x50x5	8116003
2.3	3	FÖRSTÄRKNINGSLIST	S235JR	T=5	8116006
2.4	18	SEKKANTSSKRUV	8.8	M8x40	121080400
2.5	36	BRICKA	-	8.4x16	126080160
2.6	10	NYLOCK MUTTER	A4	M10	140100002
2.7	8	BRICKA	PVC	10.5x23x8	166100230
2.8	18	BRICKA	-	10.5x22	126100220
2.9	3	SEKKANTSSKRUV	8.8	M12x40	121120400
2.10	6	BRICKA	-	13x24	126130240
2.11	3	SEKKANTSMUTTER	8	M12	120120000
2.12	18	NYLOCK MUTTER	A4	M8	140080000
2.13	4	BRICKA	-	17x30	126170300
2.14	2	SEKKANTSMUTTER	8	M16	120160000
2.15	1	MARKFÄSTE TYP 1	-		8013058
2.16	1	MARKFÄSTE TYP 2	S235	50x6	8013002
2.17	2	SEKKANTSSKRUV	8.8	M16x65	121160650
2.18	1	BS STOLPE 2095	-	UPE80	8013009
2.19	1	TÄCKLIST 1825 - MONTERAD		T=4	8013010A
2.20	1	PC SKIVA (GRÅ)	PC	T=12	8013331
2.26	2	LISTFÄSTE - BULLERSKÄRM	S355	L65x50x7	8013334
2.27	2	SEKKANTSSKRUV	8.8	M10x40	121100400
POS.	ANT.	BESKRIVNING	MAT.	DIM.	ARTIKEL NR.
ANTAL FÖR 1 ST FACK (2 METER) UTAN ÄNDSTOLPE					

GRANSKNINGSSTATUS / SYFTE
FÖR GRANSKNING

HANDLINGSTYP
BYGGHANDLING

DATUM
 2024-05-07

OBJEKT
E22 FJÄLKINGE-GUALÖV

DELOMRÅDE / BANDEL
 1 - F FJÄLKINGE - GUALÖV

ANLÄGGNINGSDIAGRAM
 44 - BRO 44

OBJEKTNUMMER / KM
 146388

KONSTRUKTIONNUMMER
 100-1008-1

LEVERANTÖR
 Nordic Road Safety AB
 861 36 TIMPÅ
 Tel. 060 - 144 144

BESTÄLLARE
TRAFIKVERKET

SKAPAD AV
 BJ

UPPDRAGSNUMMER
 211797

GODKÄND AV
 FS

AVDELNING

RITNINGSTYP
INSTALLATIONS-RITNING

TEKNIKOMRÅDE / INNEHÅLL
BYGGNADSVÄRK

BESKRIVNING
 BRO ÖVER TROLLE LJUNGBYVÄGEN
 2,6 km O TPL BÄCKASKOG
 MARKSATT RÄCKE MED BULLERSKÄRM H=2.0

SKALA
 SE FIGUR

FORMAT
 A1

FÖRVALTNINGSNUMMER
 144K2053

BLAD
 NÄSTA BLAD
 0