


FASAD MOT VÄSTER

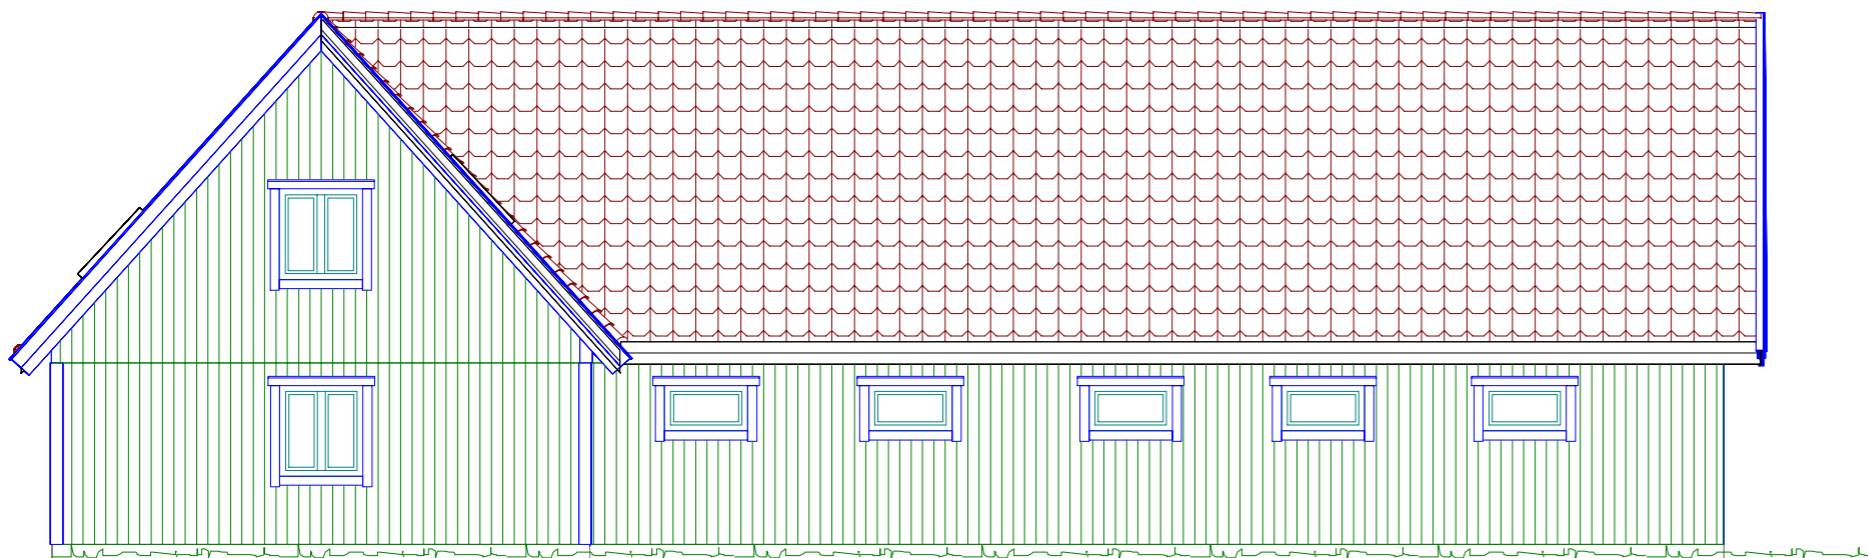

FASAD MOT SÖDER



Fjälkestad 33:16
Kristianstad Kommun
ombyggnad till Fritidslägenhet

BYGGGLOVSHANDLING

Fasader 2
FRITIDSHUS

UPPDRAG NR/RITN. NR
24-005

B
A

Enbostadshus
FRITIDSHUS

ÄNDRINGEN AVSER

2024-07-25
2024-05-06

DATUM

SIGN

DATUM

2024-04-06

ANSVARIG

SKALA

1:100

NUMMER

BET

B