


FASAD MOT ÖSTER

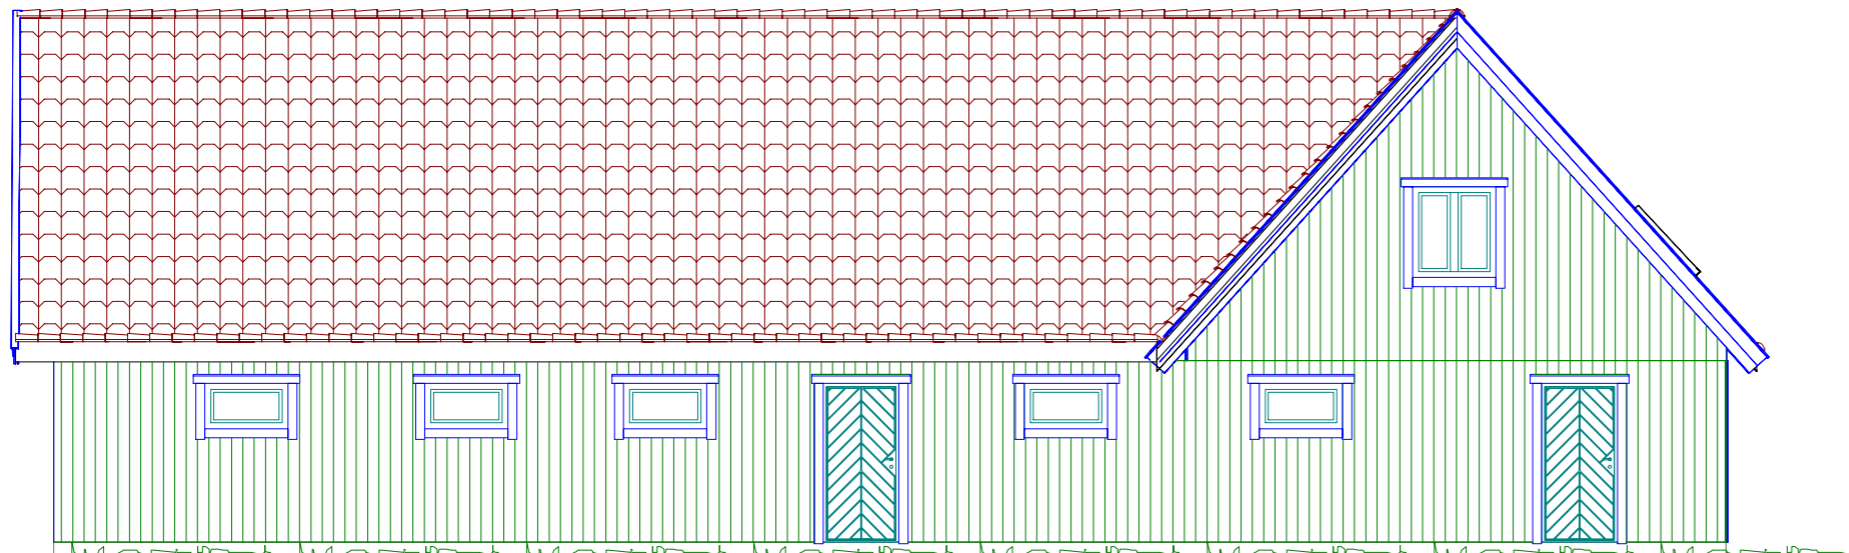

FASAD MOT NORR



1:100  10m

B	Enbostadshus		2024-07-25	
A	FRITIDSHUS		2024-05-06	
BET	ANT	ÄNDRINGEN AVSER	DATUM	SIGN

Fjälkestad 33:16 Kristianstad Kommun ombyggnad till Fritidslägenhet FRITIDSHUS			BYGGLOVSHANDLING		DATUM	2024-04-06
					ANSVARIG	
UPPDRAG NR/RITN. NR		RIT/KONSTR AV	HANDLÄGGARE	NUMMER	BET	
24-005					B	