




ANVISNINGAR
Bef. Utseénde

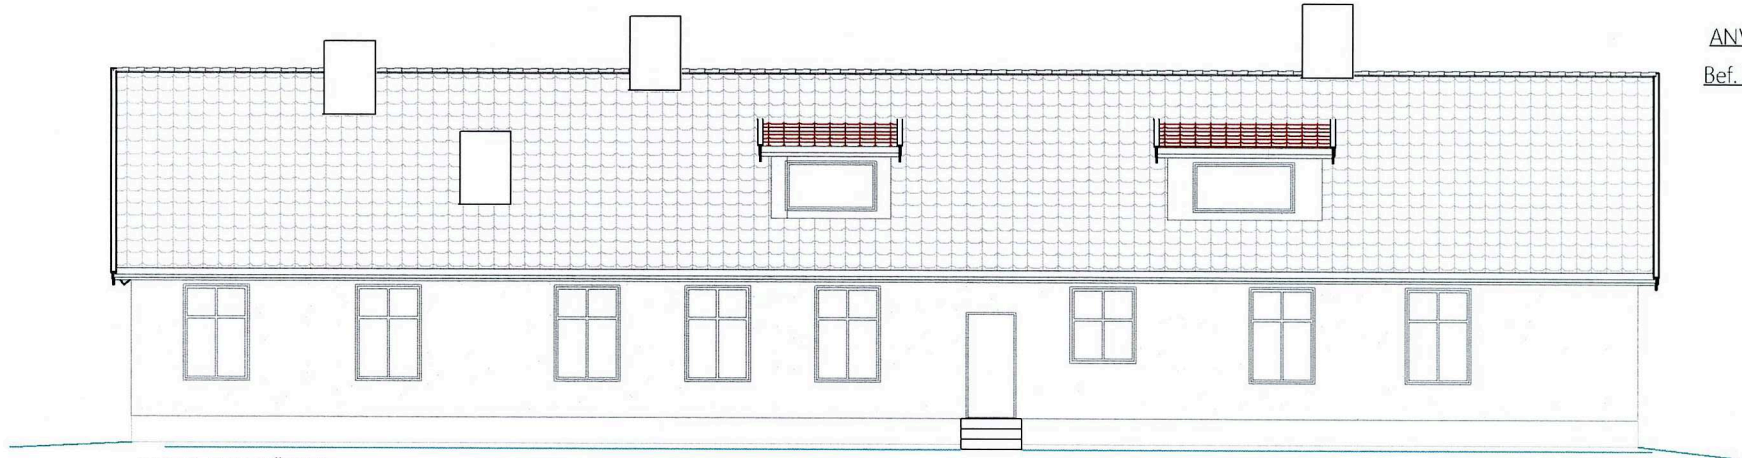

FASAD MOT VÄSTER
Bef. Utseénde

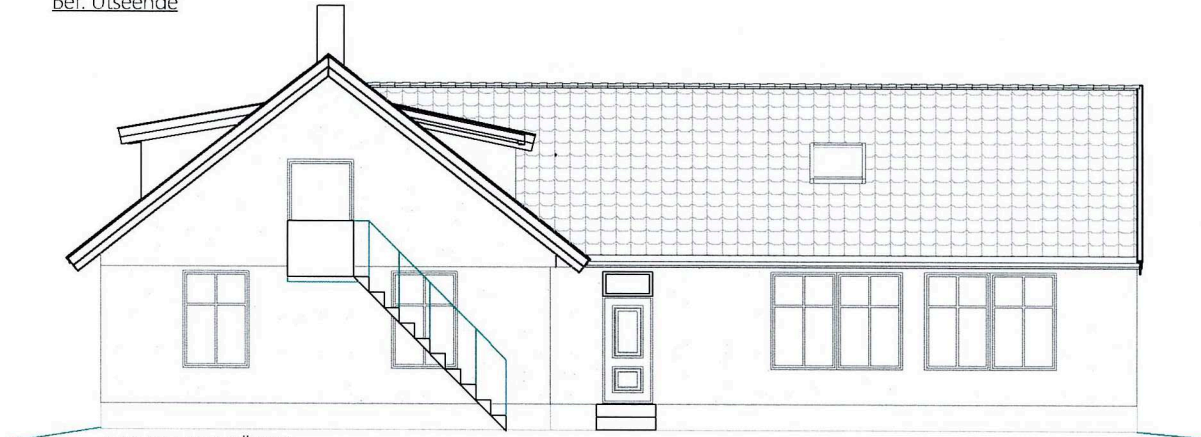

FASAD MOT SÖDER
Bef. Utseénde

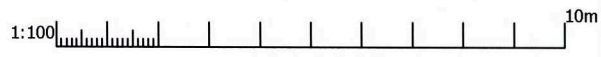

OMBYGGNAD AV SKOLA
NYA LÄGENHETER
RÅBELÖFSTORP
KRISTIANSTAD KOMMUN

BET	ANT	ÄNDRINGEN AVSER	DATUM	SIGN
BYGGLOVSHANDLING			DATUM 2025-02-24	
Fasad Bef. Utseénde			ANSVARIG	
			SKALA 1:100	
UPPDRAG NR/RITN. NR 5461 Råbelöfskola	RIT/KONSTR AV	HANDLÄGGARE	NUMMER	BET