


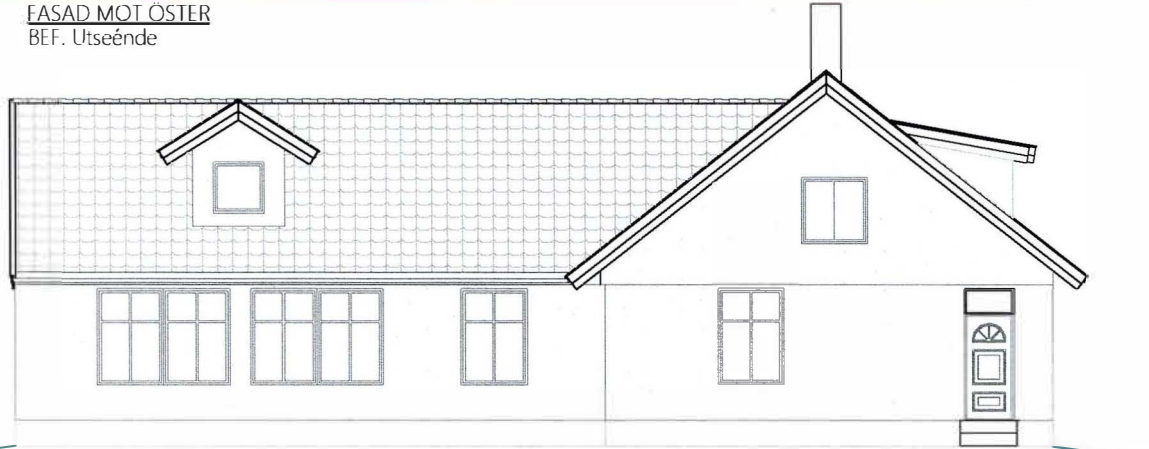

ANVISNINGAR
 Ingen förändring på Utsidan
 Endast nya Entrédörrar

FASAD MOT ÖSTER
 BEF. Utseénde



FASAD MOT NORR
 BEF. Utseénde



Rickardsson
 Bygg AB

OMBYGGNAD AV SKOLA
 NYA LÄGENHETER
 RÅBELÖFSTORP
 KRISTIANSTAD KOMMUN

BET	ANT	ÄNDRINGEN AVSER	DATUM	SIGN
BYGGLOVSHANDLING			DATUM 2025-02-24	
Fasad Bef. Utseénde			ANSVARIG	
			SKALA 1:100	
UPPDRAG NR/RITN. NR 5461 Råbelöfskola	RIT/K ONSTR AV	HANDLÄGGARE	NUMMER	BET