


# FÖRKLARINGAR



Ny transformatorstation

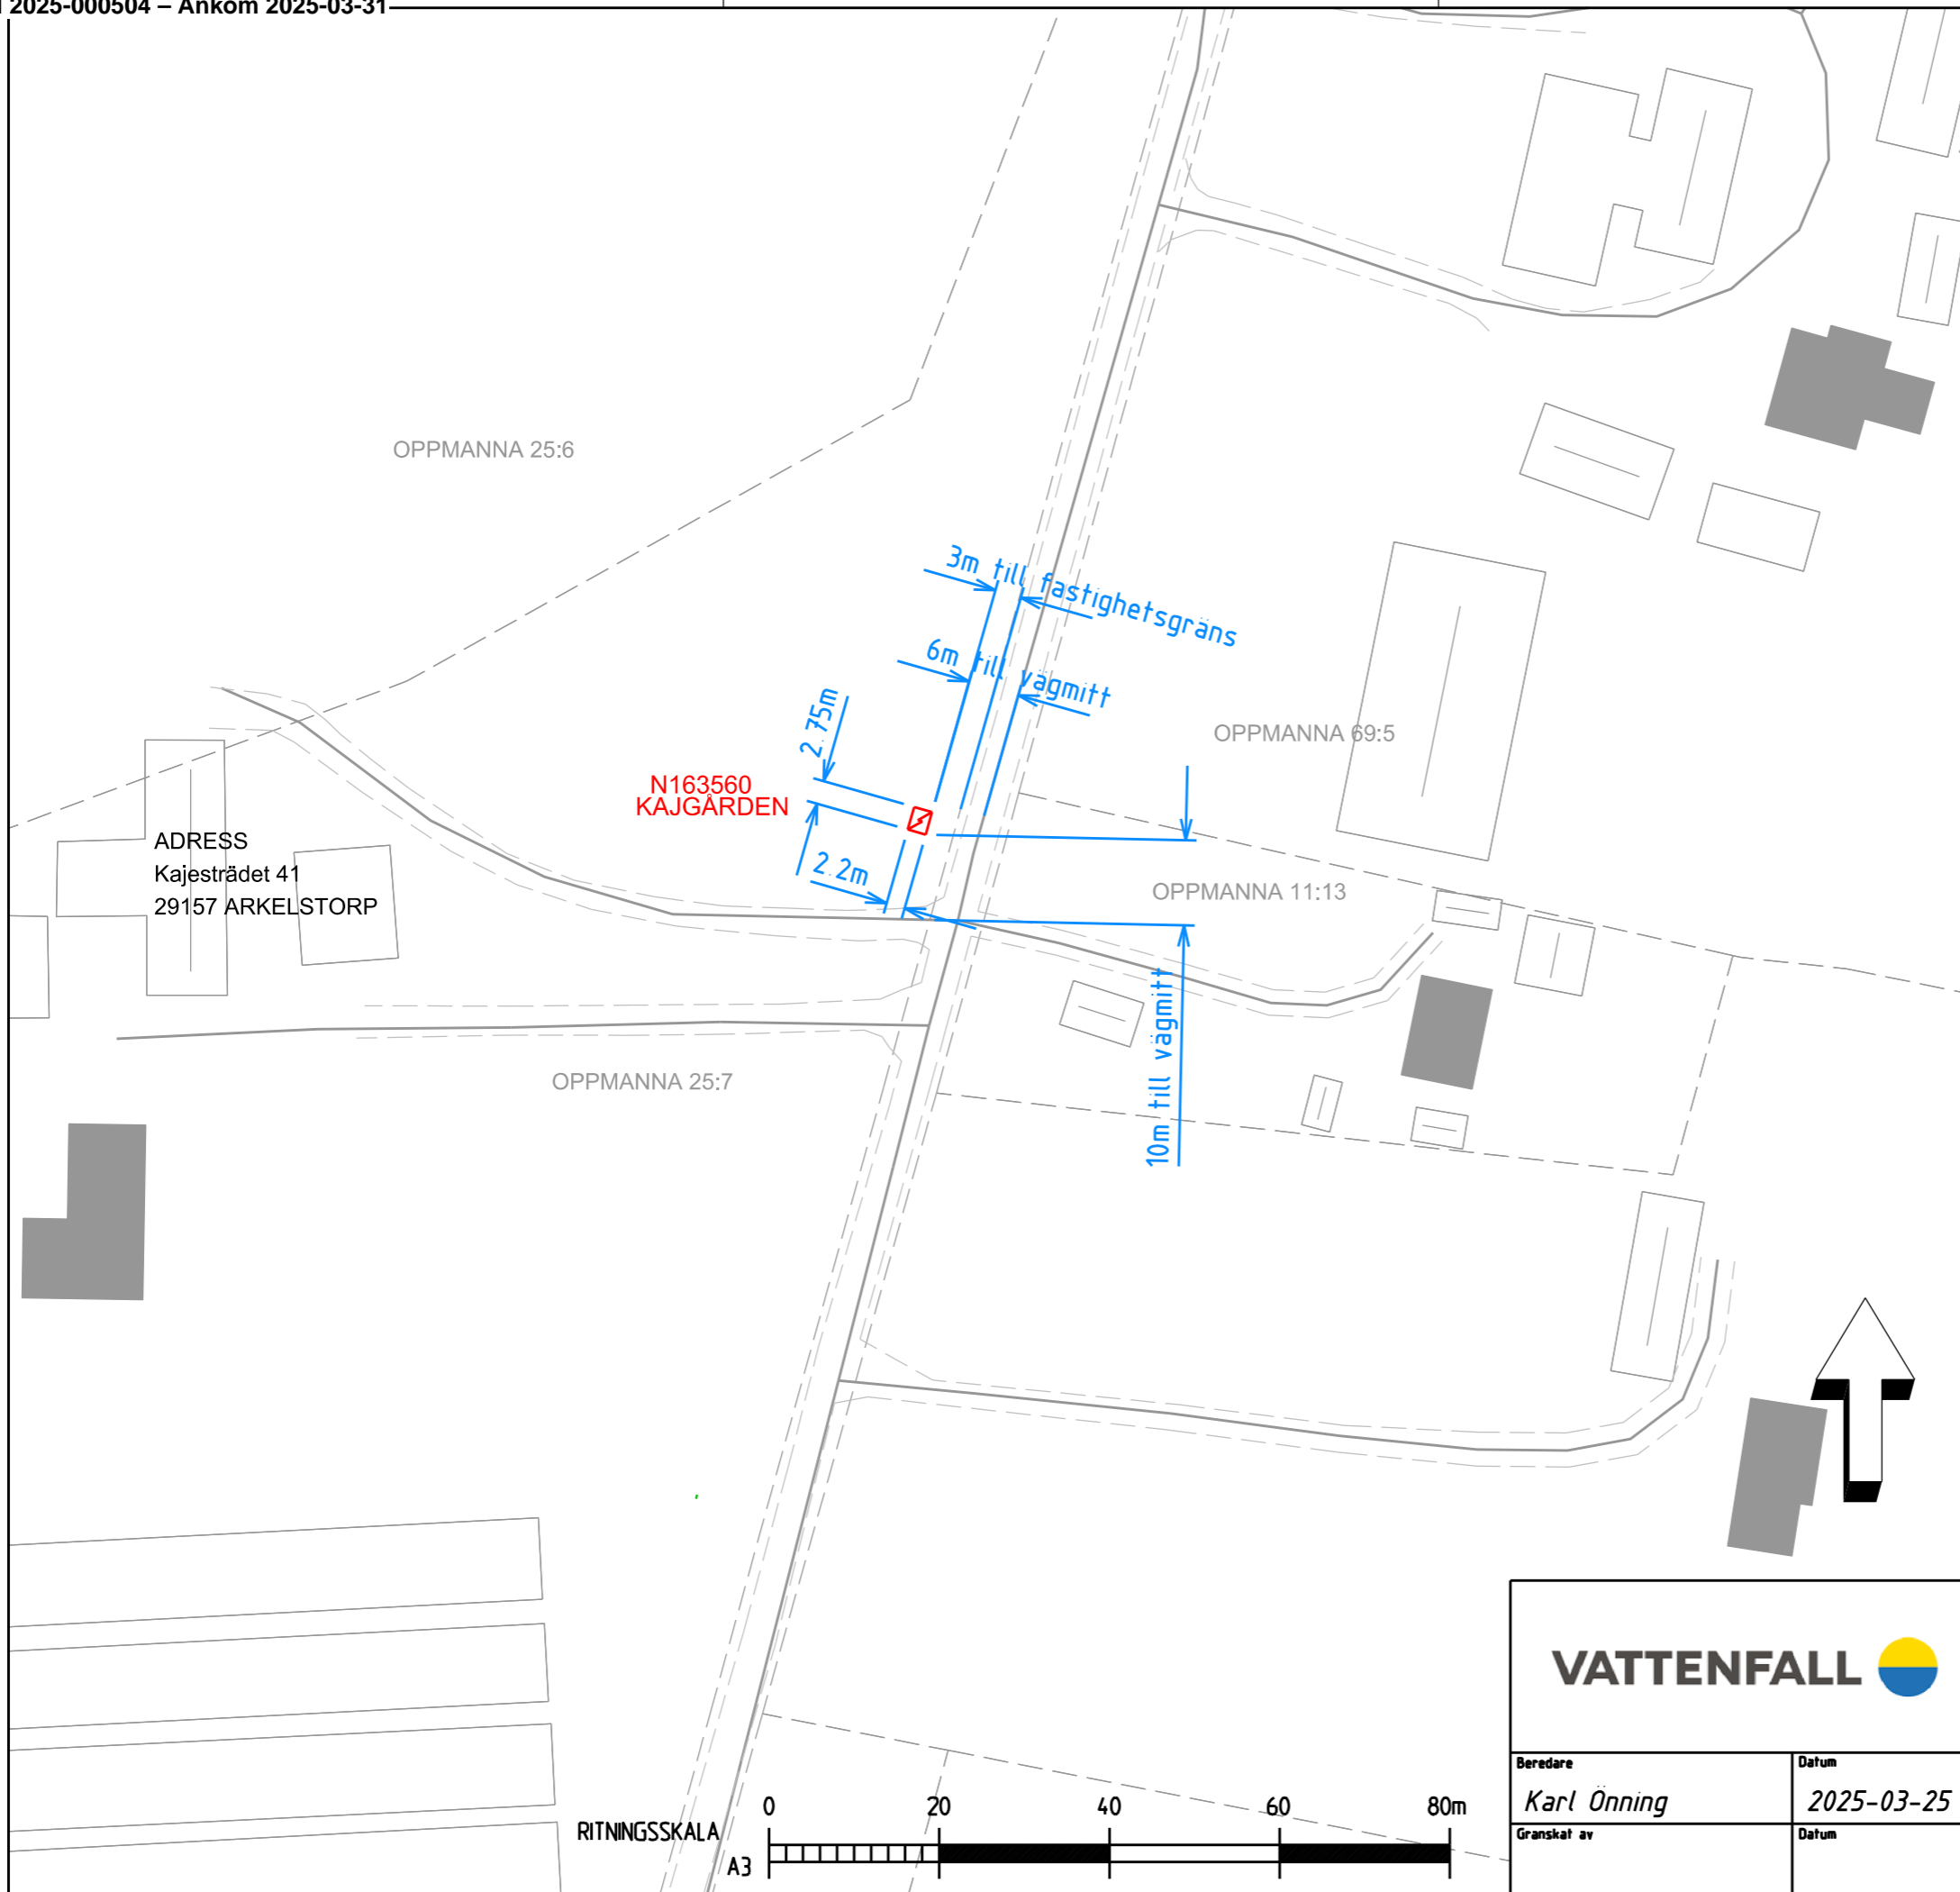

BYGGLOVSRITNING

REV	ANT	REGISTREREN AVSER	SIGN	DATUM
-----	-----	-------------------	------	-------



KRISTIANSTAD OPPMANNA 25:7  
Ny nätstation - N163560 KAJGÅRDEN

*Situationsplan*



Beredare <i>Karl Önning</i>	Datum 2025-03-25	Beställare Jonas Jansson	Format A3	Skala 1:800
Granskat av	Datum	Projektnummer 342236	Ritningsnummer 342236-1	Rev

