


FASAD NORR

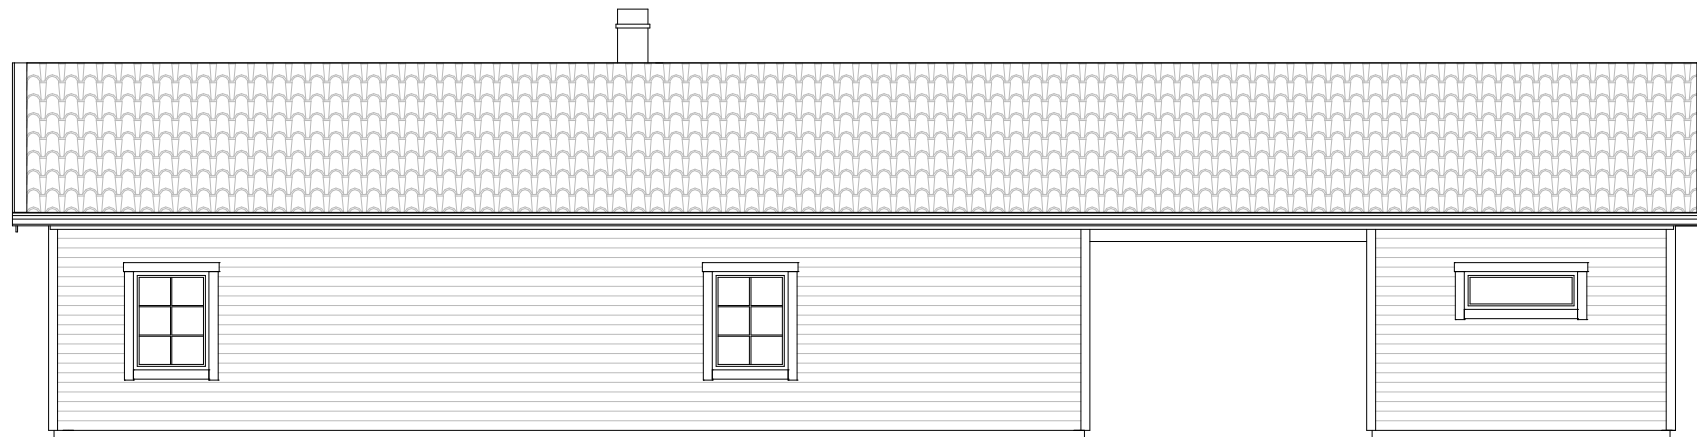

FASAD ÖSTER



FÖRKLARINGAR:

FASAD: Liggande panel vit

TAK: Pannor betong gråa

FÖNSTER: Vita

DÖRRAR: Antracitgrå

PLÅT: Hängrännor-zink
Plåt-Antracit

BET	ANT	ÄNDRINGEN AVSER	DATUM	SIGN
BYGGLOVSHANDLING				
VANNEBERGA 34:185				
Franssons Bygg I Hästveda Stengatan 10 281 45 Stoby smbbyggkonsult@gmail.com			 Franssons Bygg AB Från GOLV Till TAK www.franssonsbygg.se	
UPPDRAG.NR	RITAD/KONSTR AV	HANDLÄGGARE		
DATUM	ANSVARIG			
20240701	Tony F.			
Nybyggnad av enbostadshus				
Fasader				
SKALA	NUMMER	BET		
1:100(A3)	A03-02			