



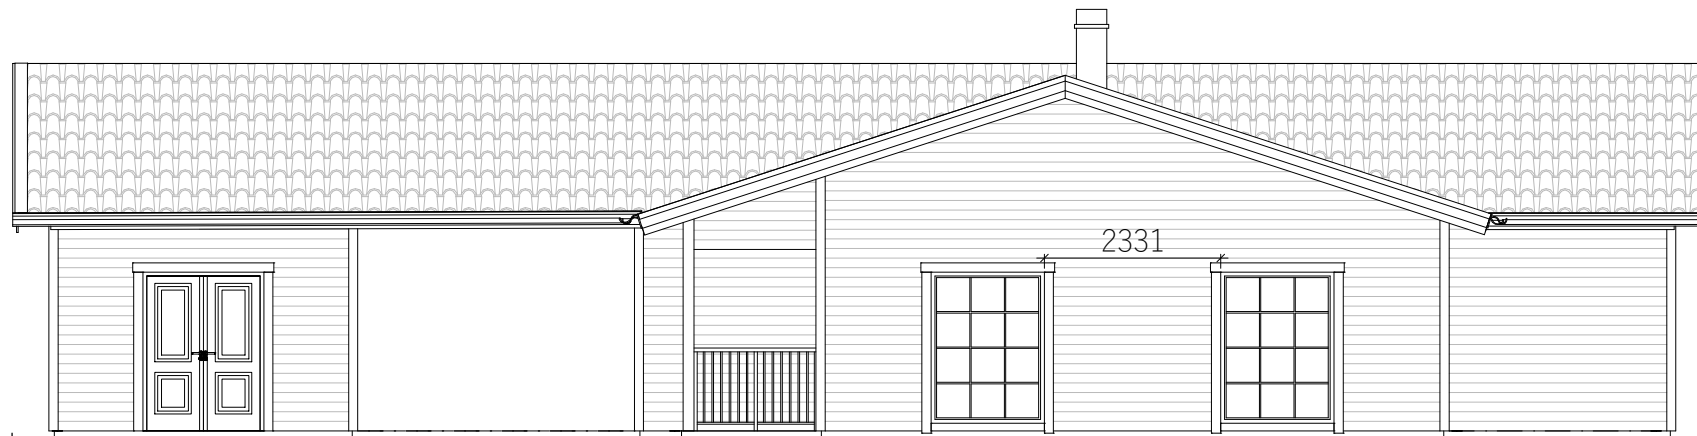

FASAD SÖDER

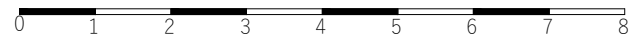

FASAD VÄSTER



FÖRKLARINGAR:

FASAD: Liggande panel vit

TAK: Pannor betong gråa

FÖNSTER: Vita

DÖRRAR: Antracitgrå

PLÅT: Hängrännor-zink  
Plåt-Antracit

BET	ANT	ÄNDRINGEN AVSER	DATUM	SIGN
-----	-----	-----------------	-------	------

BYGGLOVSHANDLING

VANNEBERGA 34:185

Franssons Bygg i Hästveda  
Stengatan 10  
281 45 Stoby  
[smbyggkonsult@gmail.com](mailto:smbyggkonsult@gmail.com)



UPPDRAG.NR	RITAD/KONSTR AV Tony F.	HANDLÄGGARE
DATUM 20240701	ANSVARIG	

Nybyggnad av enbostadshus  
Fasader

SKALA 1:100(A3)	NUMMER A03-01	BET
--------------------	------------------	-----