

## FÖRKLARINGAR

## FÖRESKRIFTER

### MARK

Undergrunden förutsätts utgöras av sand eller bättre (grus, morän, etc) med min grundtrycksvärde större än 0,1 MPa

### BETONG


Betongtillverkning enligt EN 206-1  
Tryckhållfashetsklass: min. C25/30  
Exponeringsklass: X0

### ARMERING

Lösjärn: Kamstål B500BT  
Nät: NPS500  
Täckskikt: 50 mot mark  
30 i övrigt

### VIRKE

C14 (Ö-virke) där annat ej anges

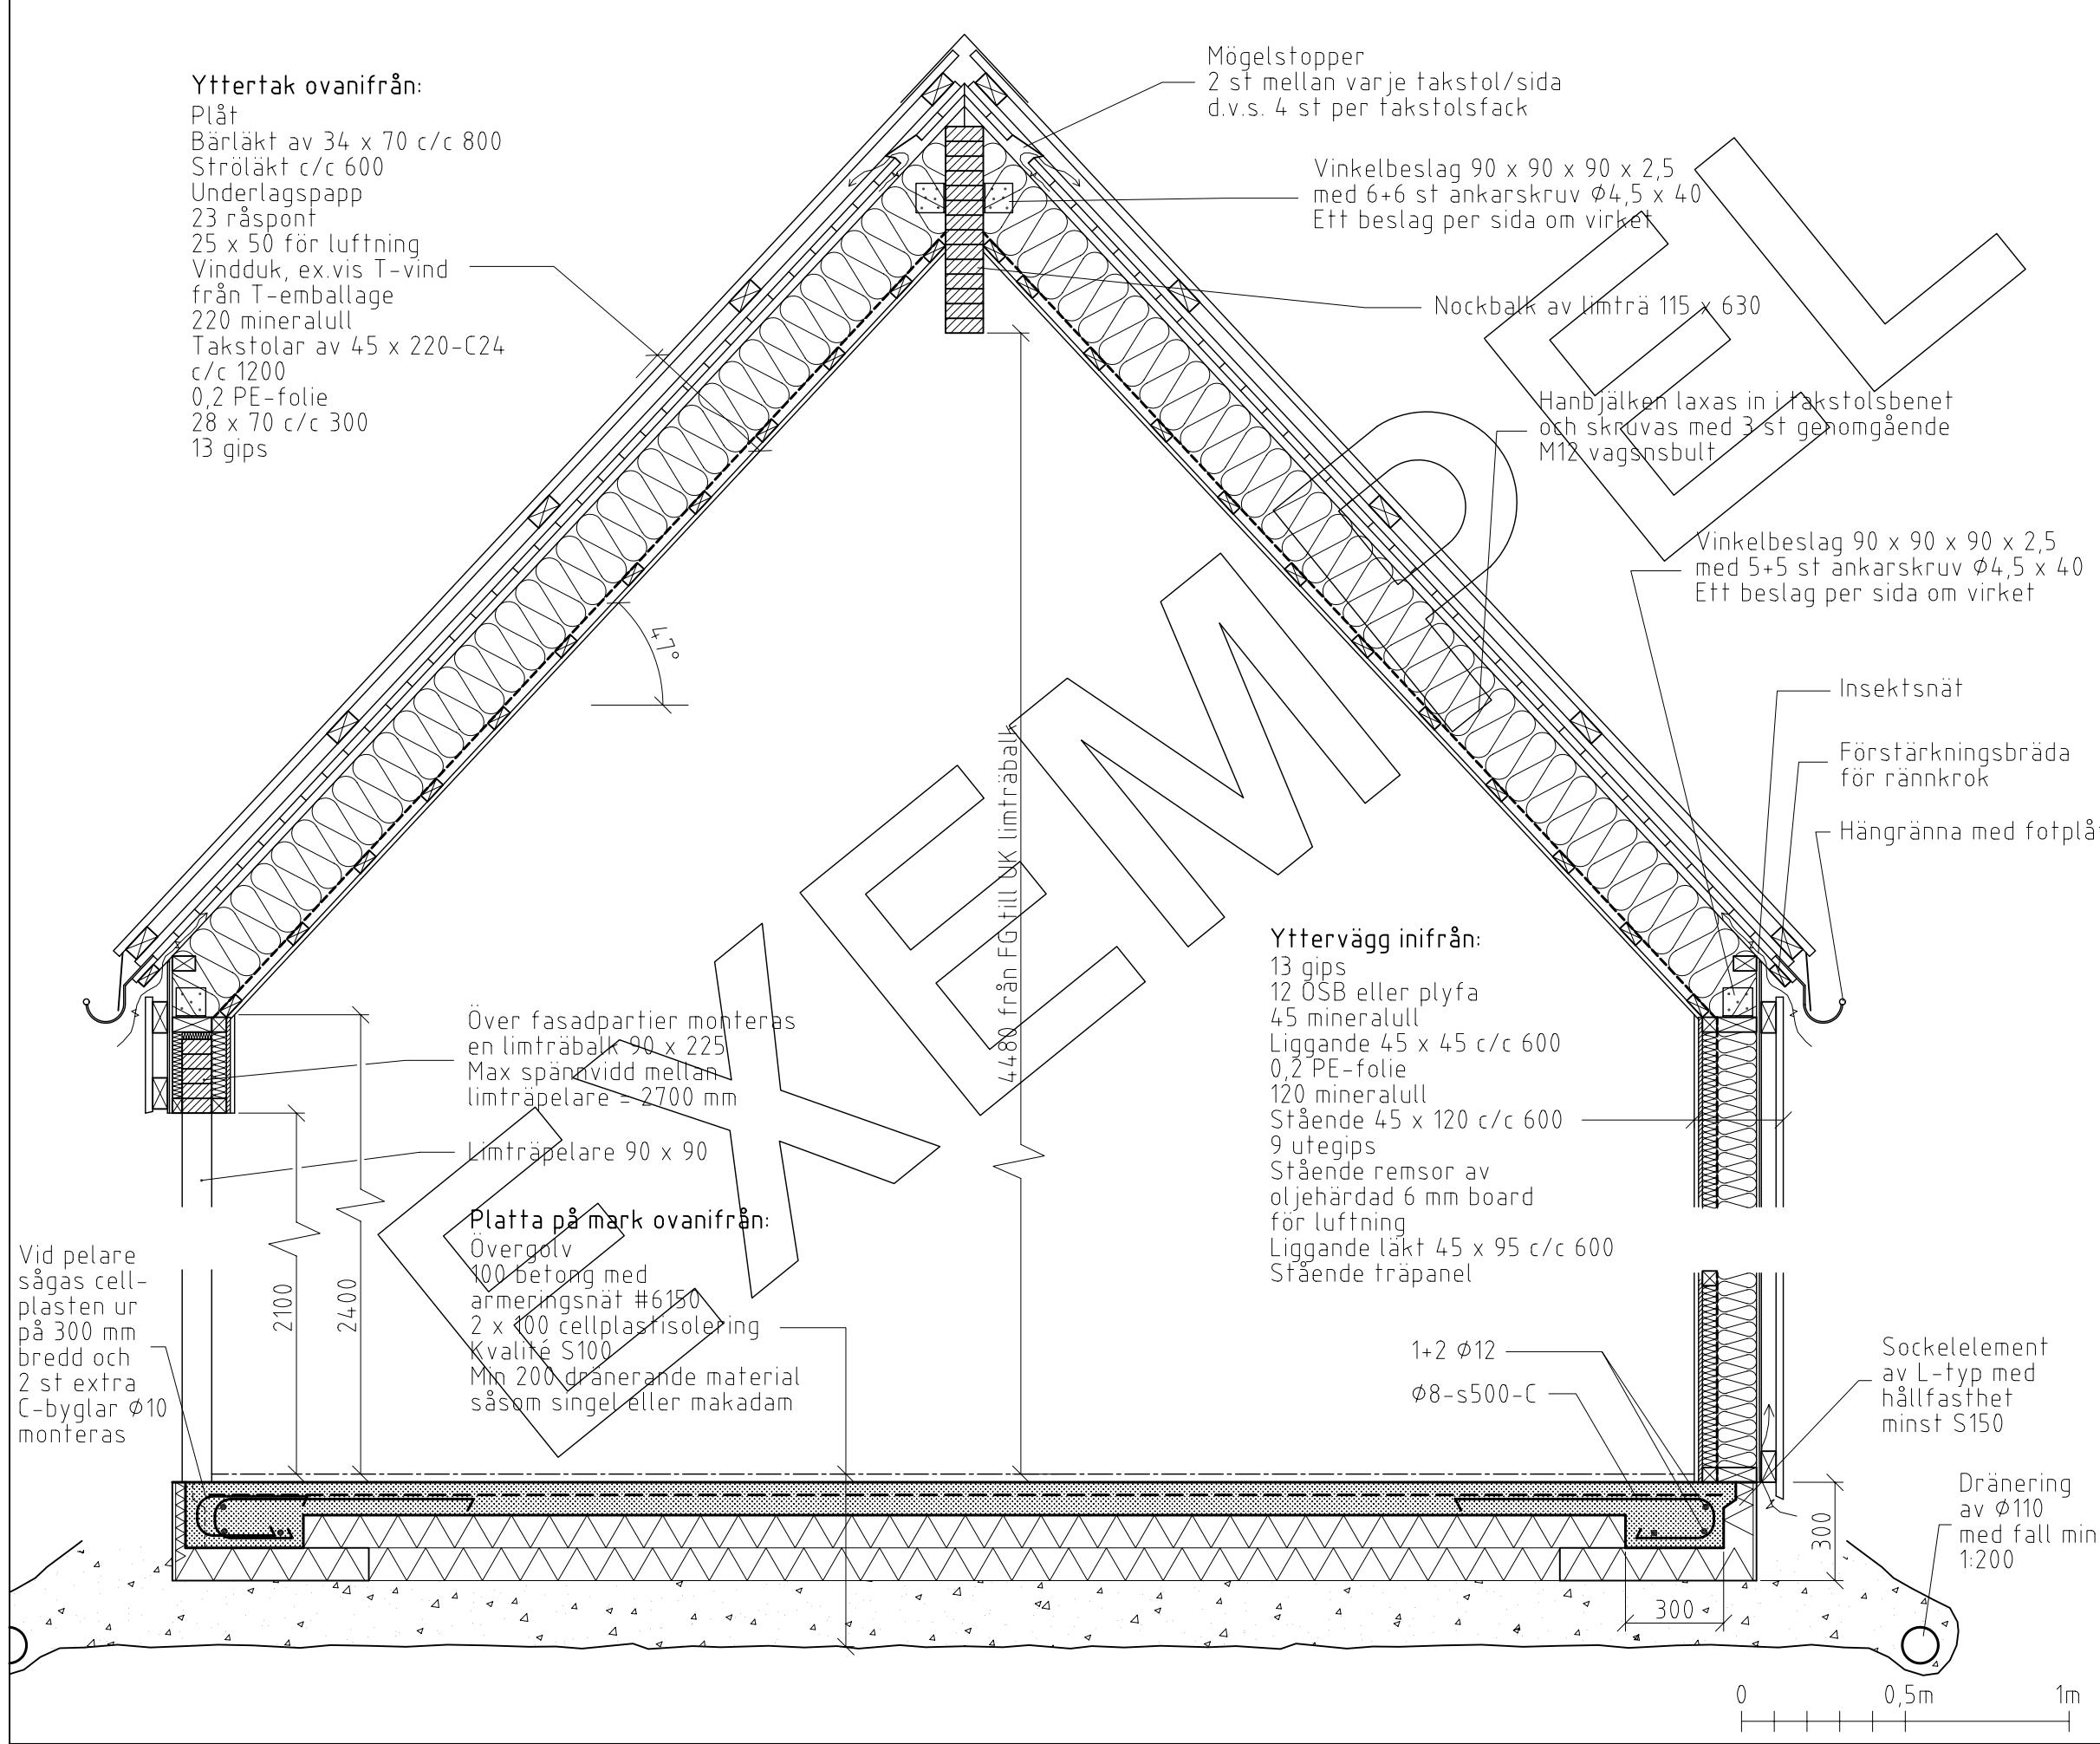

Rev	Revideringen avser	Datum
Status		
<b>BYGGLOVSHANDLING</b>		
Sökandens namn		
<b>Fastighetsnamn</b>		
Tillbyggnad av fritidshus		
<b>Tvärsektion</b>		
Handläggare	Datum	
Bernt Hallgren	2015-XX-XX	
Uppdragsnr.	Skala	
	1:20	
Ritningsnummer	Rev.	
	K:01	