

FÖRKLARINGAR

MÅTT I MILLIMETER / METER. PLUSHÖJDER I METER.
UPPMÄTNING AV BEF. BYGGNADER EJ UTFORD.

PREFAB. VÄXTHUSMODULER OM 6,4x4,0m / ENHET SOM SAMMANBYGGS LIKA BEF. ENL. RITNINGUNDERLAGET.
TILLBYGGNAD VÄXTHUS 7117m²
10x25+8x2+6x2=278 ENHETER (6,4x4,0) / ST
2 ENHETER BYGGS OM INV. TILL KONTOR, PAUS & RWC

VÄXTHUS
GRUNDLÄGGN.: GJUTNA SULOR I MARK
SOCKEL: MURAD+PUTS ALT. BTG SOCKELELEMENT
GOLV: GRUS
YTTERVÄGG: GLAS, PPREFAB VÄXTHUS LIKA BEF.
YTTERTAK: GLAS, PPREFAB VÄXTHUS LIKA BEF.
VENTILATION: - (SJÄLVDRAG)
DAGVATTEN: ANORDNAS LOKALT & TILL BEVATTNING

PAUS/WC/KONTOR - ANORDNAS I VÄXTHUS
GRUNDLÄGGN.: GJUTNA SULOR I MARK
SOCKEL: MURAD+PUTS ALT. BTG SOCKELELEMENT
GOLV: GJUTEN PLATTA PÅ MARK
YTTERVÄGG: MURADE ISOLERBLOCK
YTTERTAK: PAPP PÅ TRÅSTOMME
VENTILATION: PAX FLÅKT PÅ RWC, TD I VÄGG KONTOR
OCH PAUSRUM
YTTERDÖRRAR: GRÅ STÅL
FÖNSTER: VITM. TRÄ
INNERDÖRRAR: VITM. TRÄ
VÄRMESYSTEM: ELRADIATOR
VA: RWC/PAUSRUM ANSL. TILL BEF.
EL. INST.: BELYSN. OCH KRAFT ENL. SVENSK STANDARD

NY INLASTNINGSRAMP
ANORDNAS I MARK, MURADE / GJUTNA STÖDVÄGGAR.
FALLSKYDDSRÄCKEN PÅ NIVÅSKILLNADER ≥ 0,5 M
NY PORT I BEF. FASAD, CA MÅTT B=6,0xH=3,0

HÄRDGJORD YTA I MARK, IN/UTFART
BEF. HÄRDGJORD YTA I MARK, KOMPLETTERAS MED BILPARKERING OCH VÄNDBLATS FOR LASTBILAR/TRAKTORER.
BEF. IN/UTFART FORSES MED NY SKJUTGRIND (=18M)

A	ENL. FÖRELÄGGANDE 2023-10-25	2024-12-19	MN
BET	ÄNDRINGEN AVSER	DATUM	SIGN

BYGGLOVHANDLING



VÅ 8:7
KRISTIANSTAD KOMMUN



LUPPRAGS-NR	24052	RITADKONSTR AV	MN	LUPPRAGSLEDARE	DS
DATUM	2024-10-14	ANSVARIG	M NILSSON		

TILLBYGGNAD VÄXTHUS
KLABBARPSVÄGEN 2
ÅHUS GRÖNT AB, PER JOHANSSON
SITUATIONSPLAN

SKALA	NUMMER	BET
A1 = 1:500 A3 = 1:1000	A-01-1-01	A

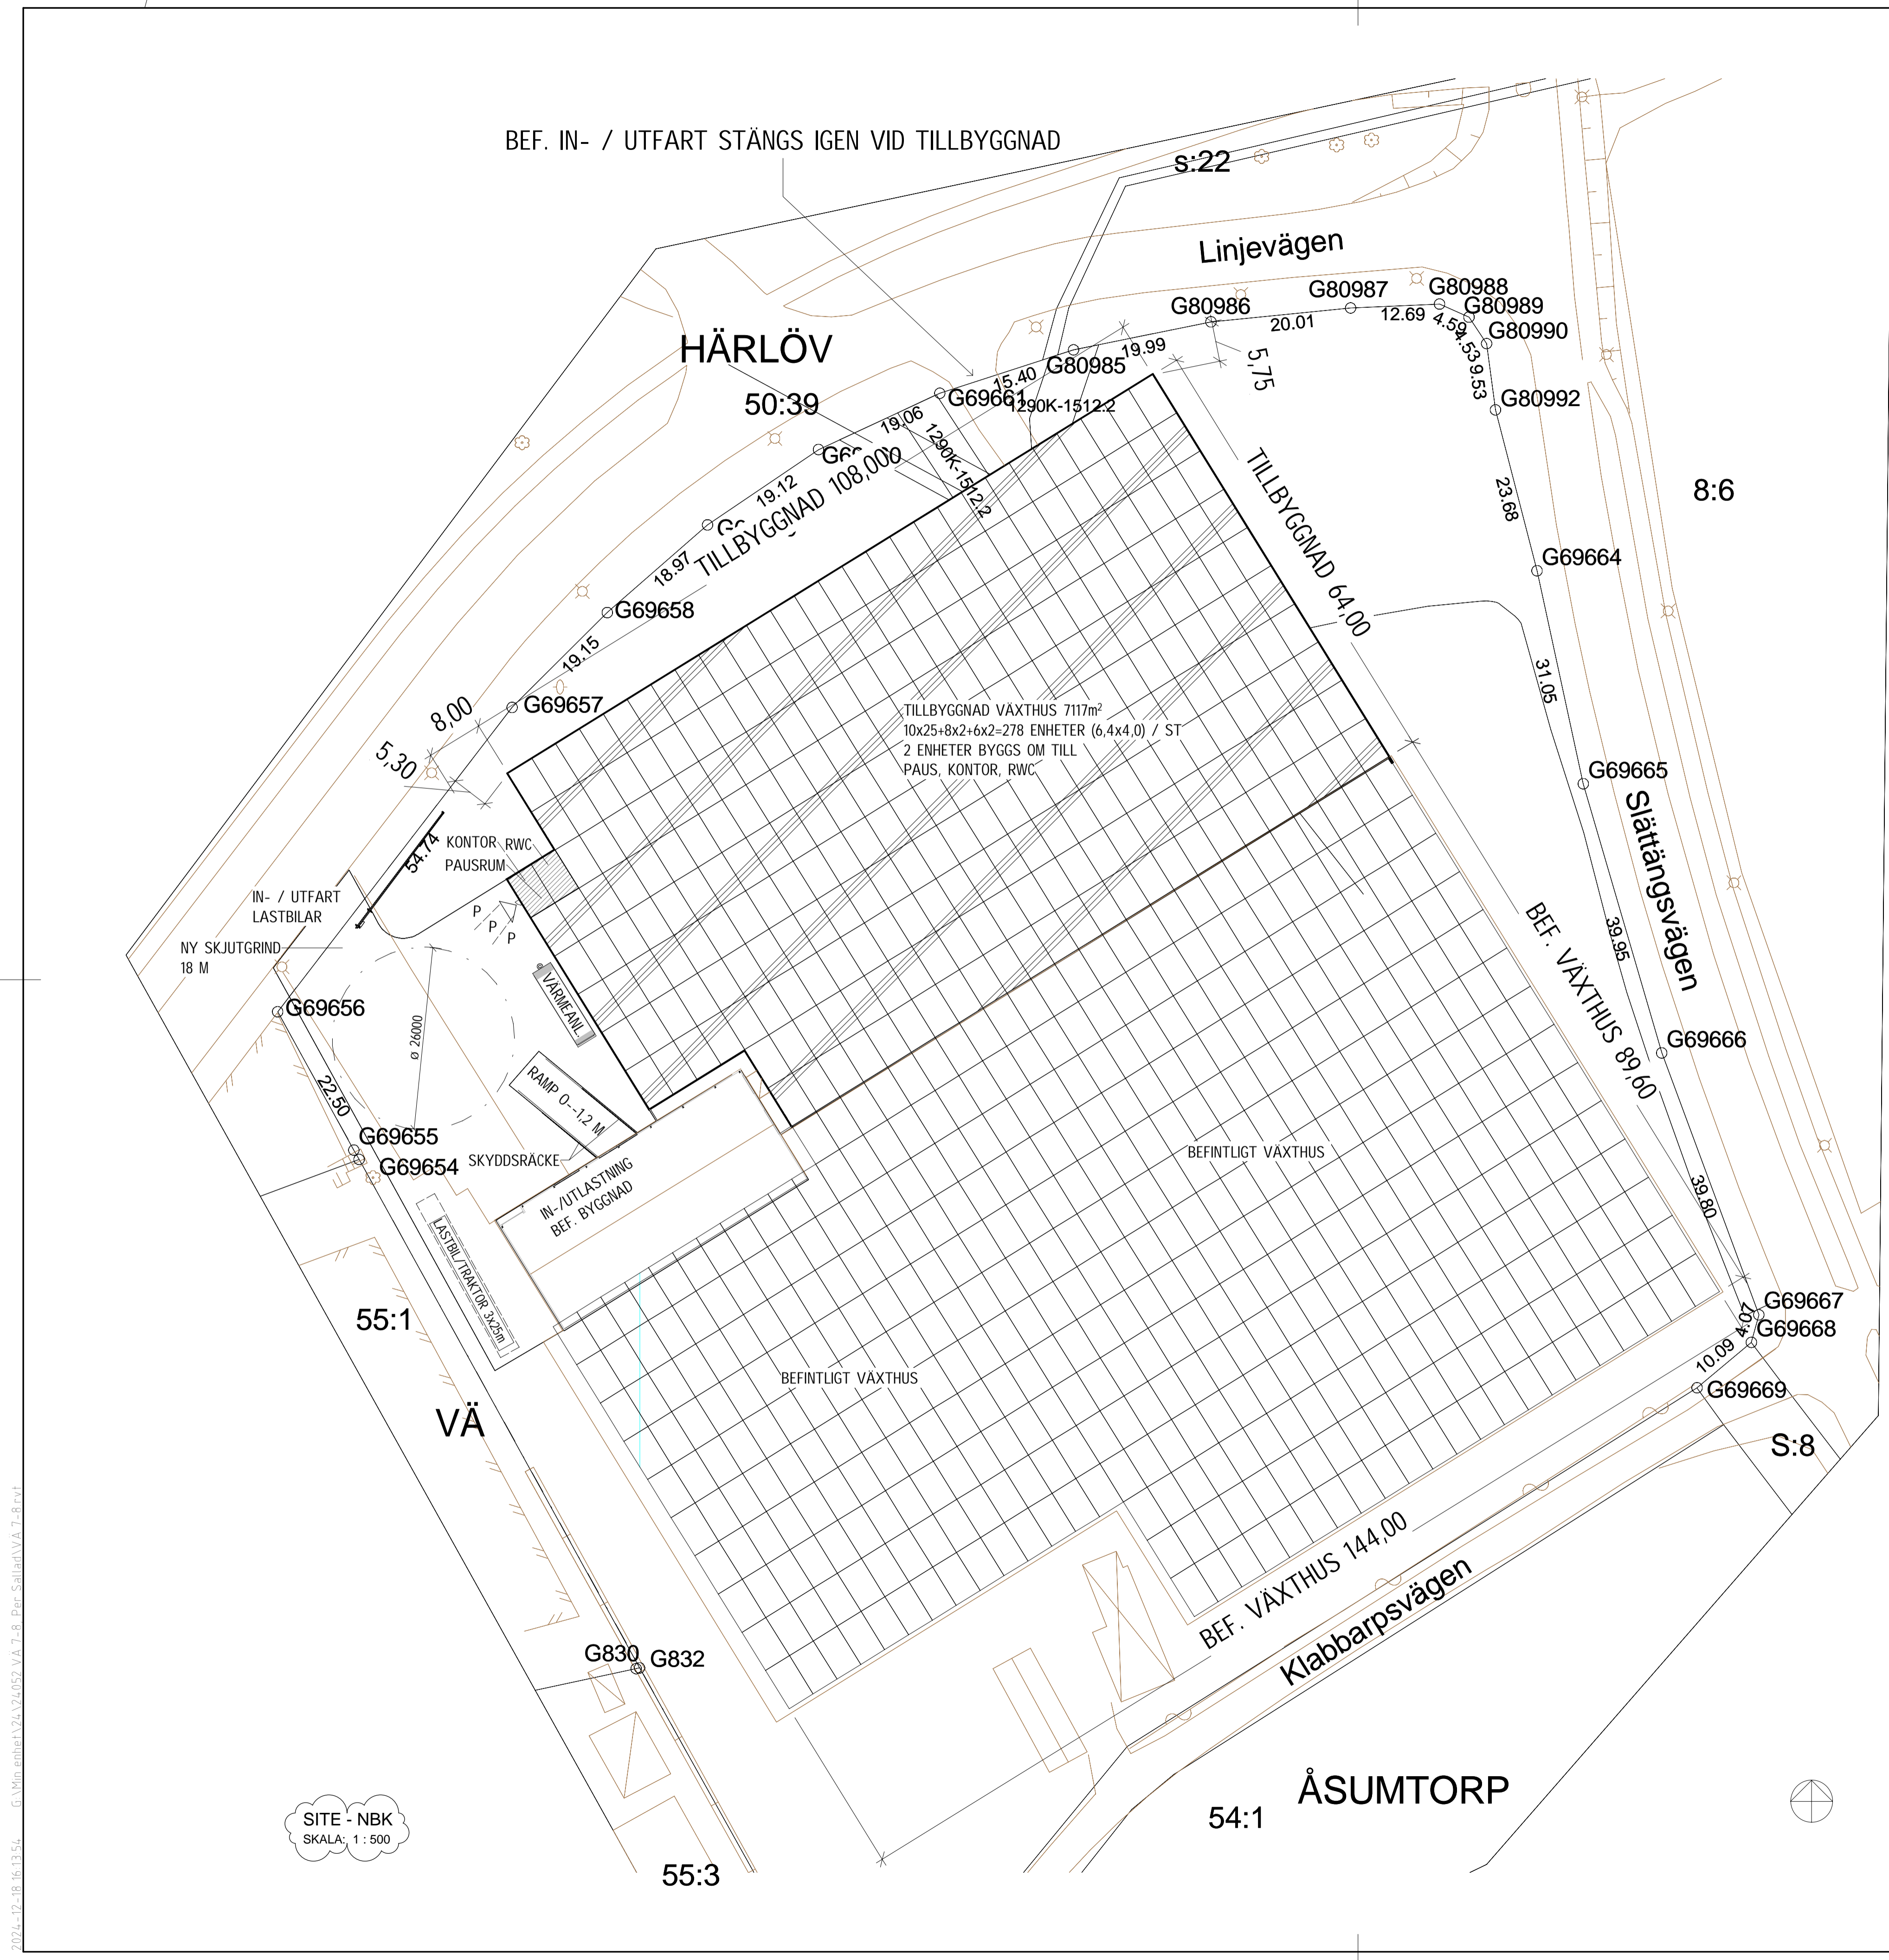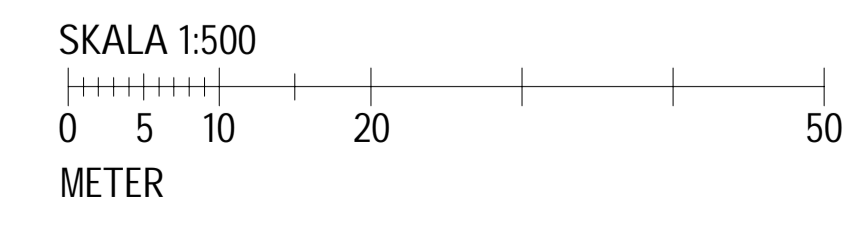

SITE - NBK
SKALA: 1 : 500

G:\Min_enneta\VA\24052_VÅ_7-8_Per_Sallent\VA_7_8_rvt