



YNGSJÖ

229:1

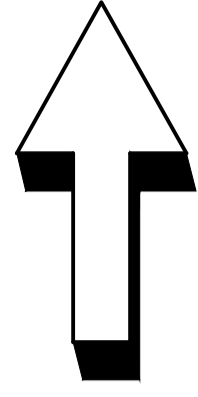

BETECKNINGAR

- GATOR (GEMENSAMHETSANLÄGGNING)
- KOMMUNAL GC-VÄG
- KOMMUNAL INFILTRATIONSYTÅ

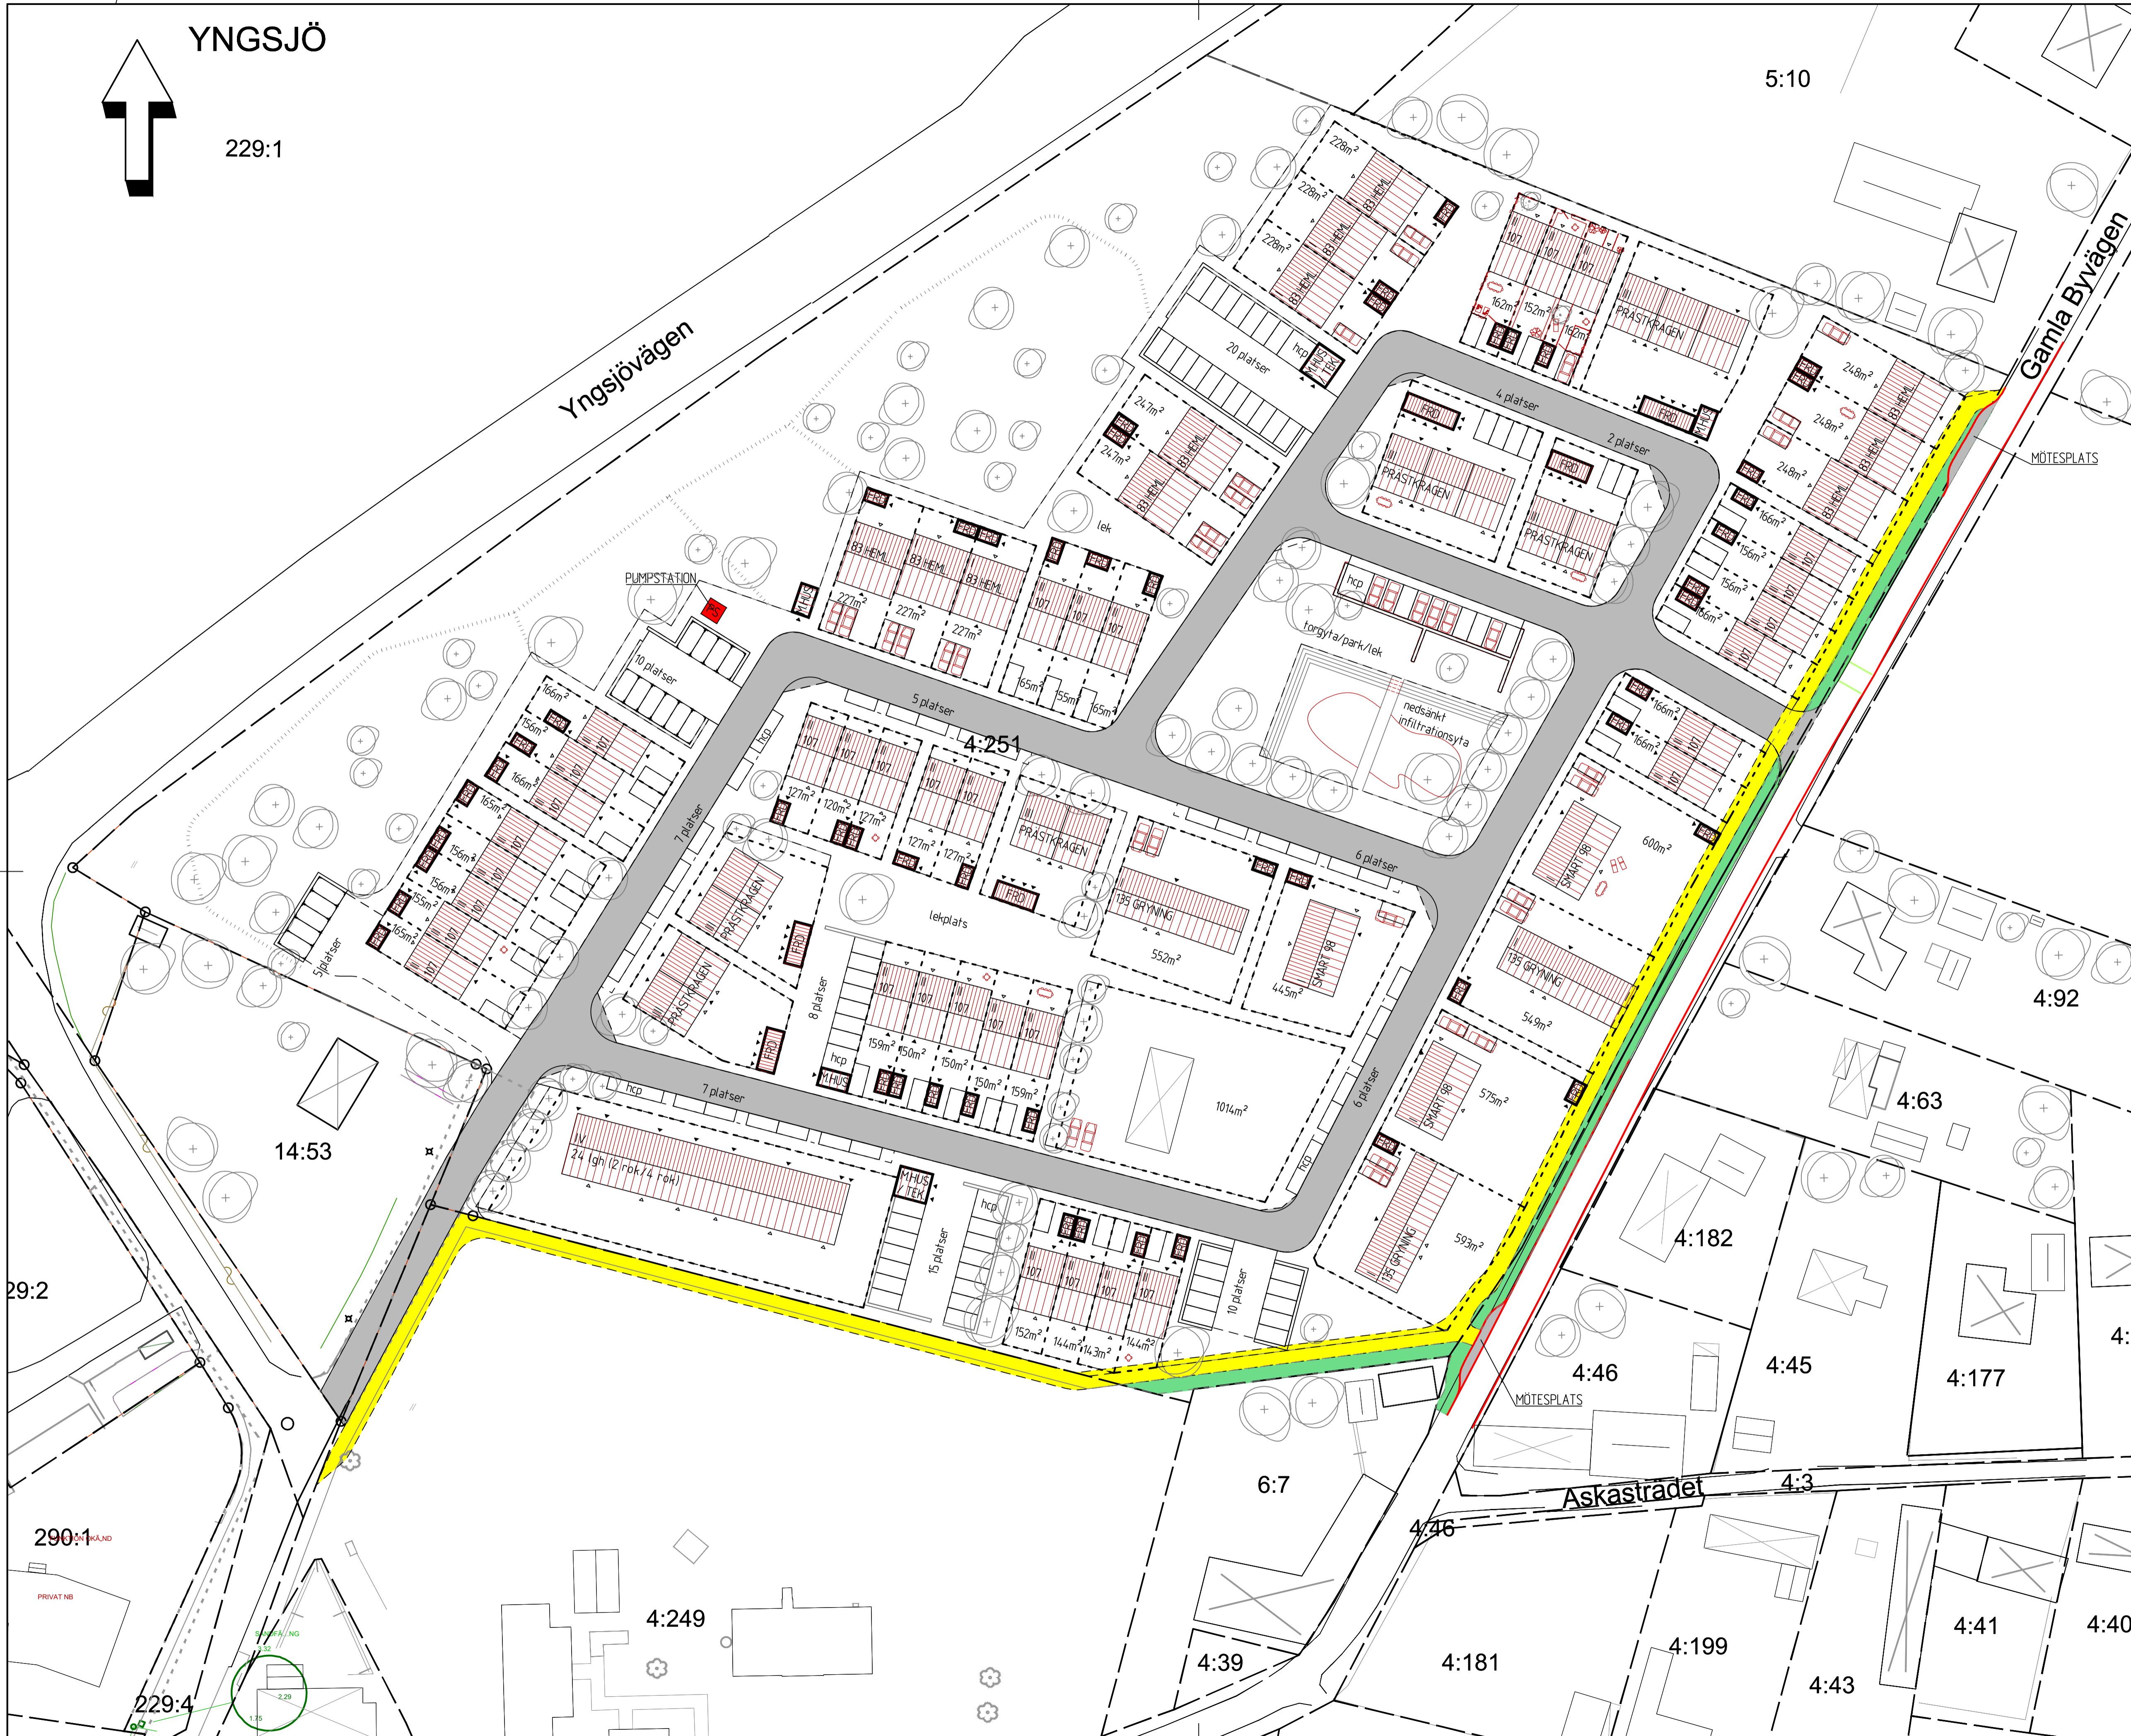

KOORDINATSYSTEM
PLAN: SWEREF 99 1330
HÖJD: RH 2000

SKALA 1:500
0 5 10 20 50
METER

BET	ANT	ÄNDRINGEN AVSER	SIGN	DATUM
RELATIONSHANDLING				
BYGGHANDLING				
FÖRFRÅGNINGSUNDERLAG				
BYGGLOVSHANDLING				
4:6 GRANSKNINGSHANDLING				
PRELIMINÄR HANDLING				22-03-08




Arkitekt
Konstruktör
Mark/VA-projektering
Södra Stenbocksgatan 8
252 47 Heisingborg
042-28 18 38
griab@griab.com



UPPDRAG NR	RITAD AV	HANDLAGGARE
489200	MR	MW
DATUM	FILNAMN	
	4892-M	

YNGSJÖ 4:251
KRISTIANSTADS KOMMUN
NYA BOSTÄDER
MARKPLAN

SKALA	NUMMER	BET
A1 1500, A3 1:1000	100	

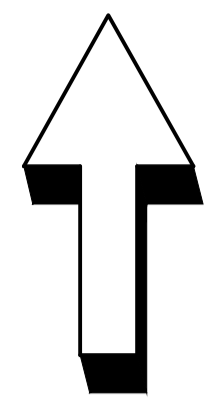

YNGSJÖ

229:1

Yngsjövägen

5:10

BETESMARK

ASFALT

GRUS

4:251

BETESMARK

BETESMARK

s:11

FARTHINDER

s:5

LANTBRUKSBYGGNAD

VALL

BOSTADSBYGGNAD

GRÄS

4:92

14:53

ÅTERVINNINGSGÅRD

GRUS

LANTBRUKSBYGGNAD

BETESMARK

4:182

4:63

229:2

ASFALT

4:46

4:45

4:177

KOORDINATSYSTEM

PLAN: SWEREF 99 1330
HÖJD: RH 2000

SKALA 1:500
0 5 10 20 50
METER

290:1

SKOLA

6:7

Askastradet

4:3

229:4

229

4:249

4:39

4:181

4:199

4:43

4:41

BET	ANT	ÄNDRINGEN AVSER	SIGN	DATUM
RELATIONSHANDLING				
BYGGHANDLING				
FÖRFRÅGNINGSUNDERLAG				
BYGGLOVSHANDLING				
GRANSKNINGSHANDLING				
PRELIMINÄR HANDLING				22-03-08



Arkitekt
Konstruktion
Mark/VA-projektöring
Södra Stenbocksgatan 8
252 47 Heisingborg
042-23 18 39
griab@griab.com


griab

UPPDRAG NR	RITAD AV	HANDLÄGGARE
489200	MR	MW
DATUM	FILNAMN	
	4892-M	

YNGSJÖ 4:251
KRISTIANSTADS KOMMUN
NYA BOSTÄDER
BEFINTLIG MARK

SKALA	NUMMER	BET
A1 1:500, A3 1:1000	101	

YNGSJÖ

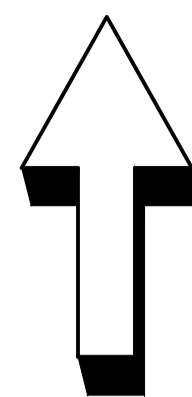

Yngsjövägen

Askastradet

14:53

KOORDINATSYSTEM
PLAN SWEREF 99 1330
HÖJD RH 2000

SKALA 1:500
0 5 10 20 50
METER

BETECKNINGAR

- +00.00 BEF. INMÄTT HÖJD
- +00.00 NY PROJETERAD HÖJD
- FG +0,00 AVSER HÖJD PÅ FÄRDIGT GOLV
- FLÖDESRIKTNING VID SKYFALL
- ÖVERSVÄMNINGSYTA

LOKALA MAKADAMFYLLDA
DAGVATTENMAGASIN ÄR INTE
REDDVISADE PÅ RITNINGEN

BET	ANT	ÄNDRINGEN AVSER	SIGN	DATUM
RELATIONSHANDLING				
BYGGHANDLING				
FÖRFRÅGNINGSUNDERLAG				
BYGGLOVSHANDLING				
GRANSKNINGSHANDLING				
PRELIMINÄR HANDLING				22-03-08



Arkitektur
Konstruktion
Mark/VA-projekttering
Södra Stenbocksgatan 8
252 47 Heisingborg
042-23 18 38
griab@griab.com




UPPDRAG NR 489200	RITAD AV MR	HANDLÄGGARE MW
DATUM		FILNAMN 4892-M

YNGSJÖ 4:251
KRISTIANSTADS KOMMUN
NYA BOSTÄDER
HÖJDSÄTTNINGSPÅN


SKALA A1 1500, A3 1:1000	NUMMER 102	BET
-----------------------------	---------------	-----

NGSJÖ


229:1

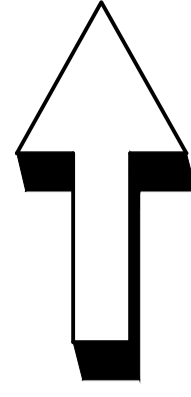

BETECKNINGAR

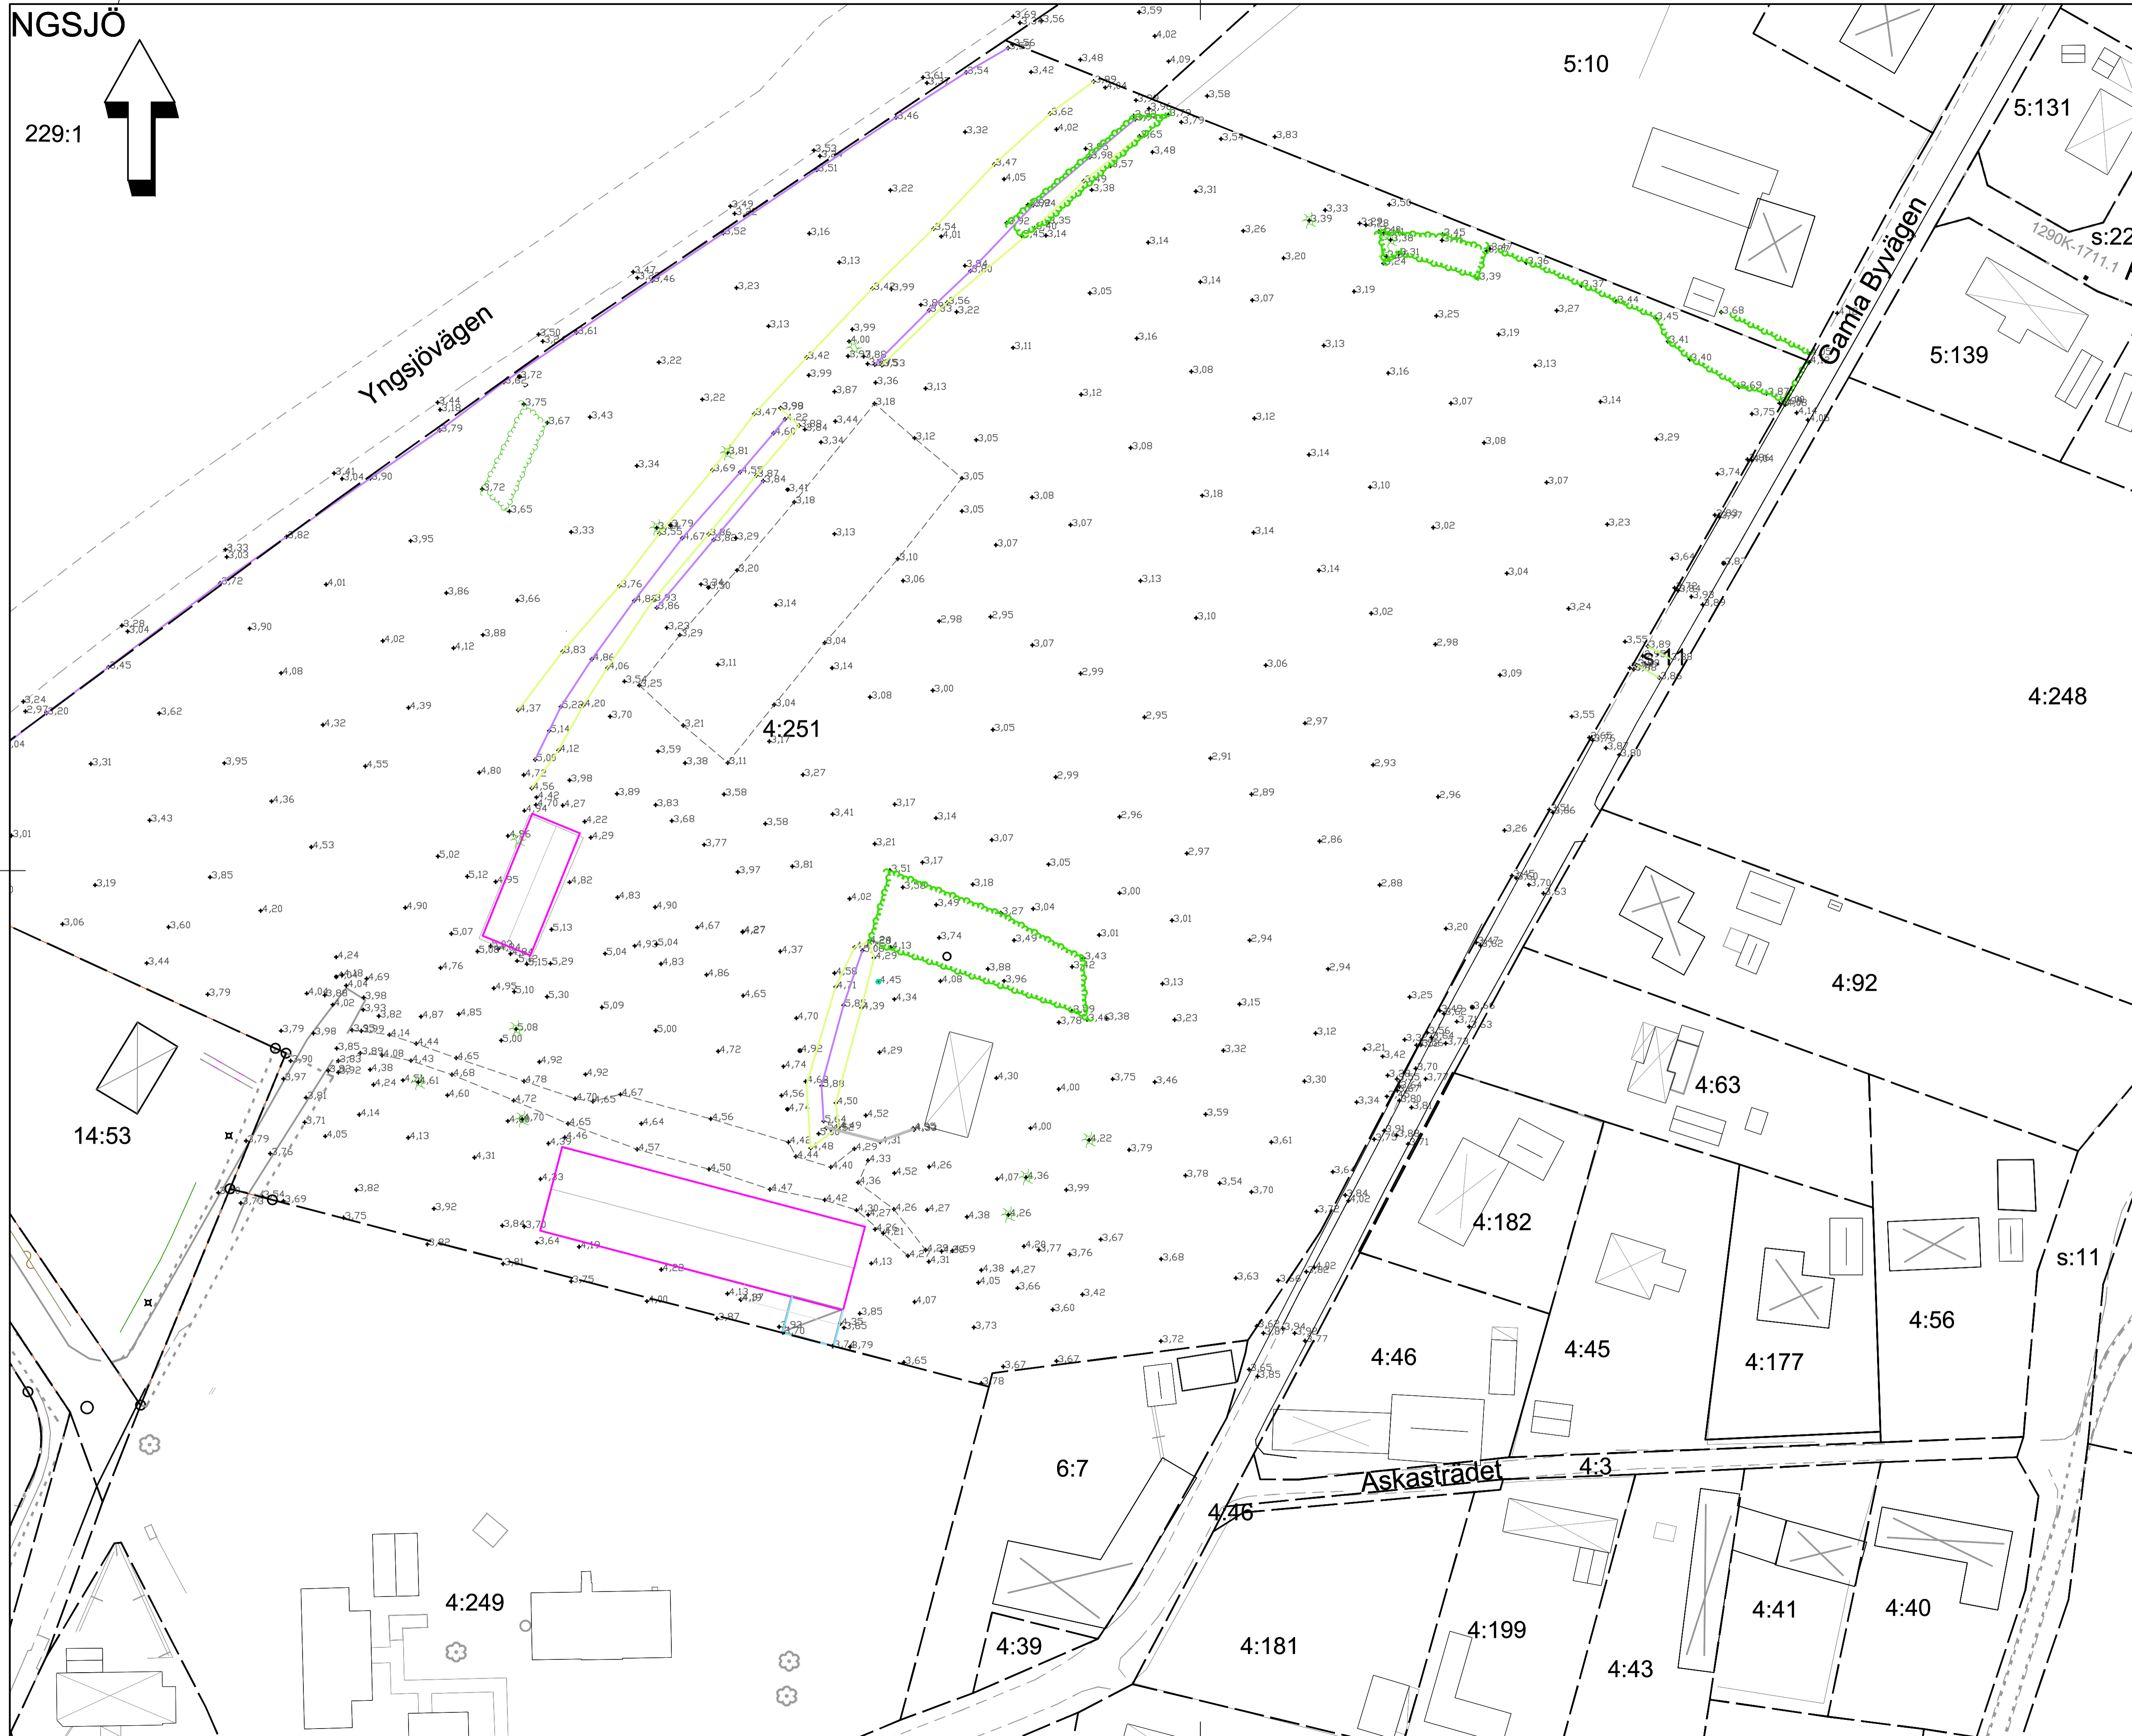

KOORDINATSYSTEM
PLAN: SWEREF 99 1330
HÖJD: RH 2000

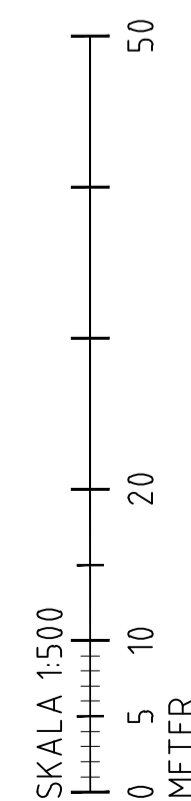

BET	ANT	ÄNDRINGEN AVSER	SIGN	DATUM
RELATIONSHANDLING				
BYGGHANDLING				
FÖRFRÅGNINGSUNDERLAG				
BYGGLOVSHANDLING				
GRANSKNINGSHANDLING				
PRELIMINÄR HANDLING				22-03-08



Arkitektur
Konstruktion
Mark/VA-projektering
Södra Stenbocksgatan 8
252 47 Helsingborg
+46-23 18 38
griab@griab.com





UPPDRAG NR	RITAD AV	HANDLAGGARE
489200	MR	MW
DATUM	FILNAMN	
	4892-M	

YNGSJÖ 4:251
KRISTIANSTADS KOMMUN
NYA BOSTÄDER
BEFINTLIGA HÖJDER

SKALA	NUMMER	BET
A1 1500, A3 11000	103	

YNGSJÖ

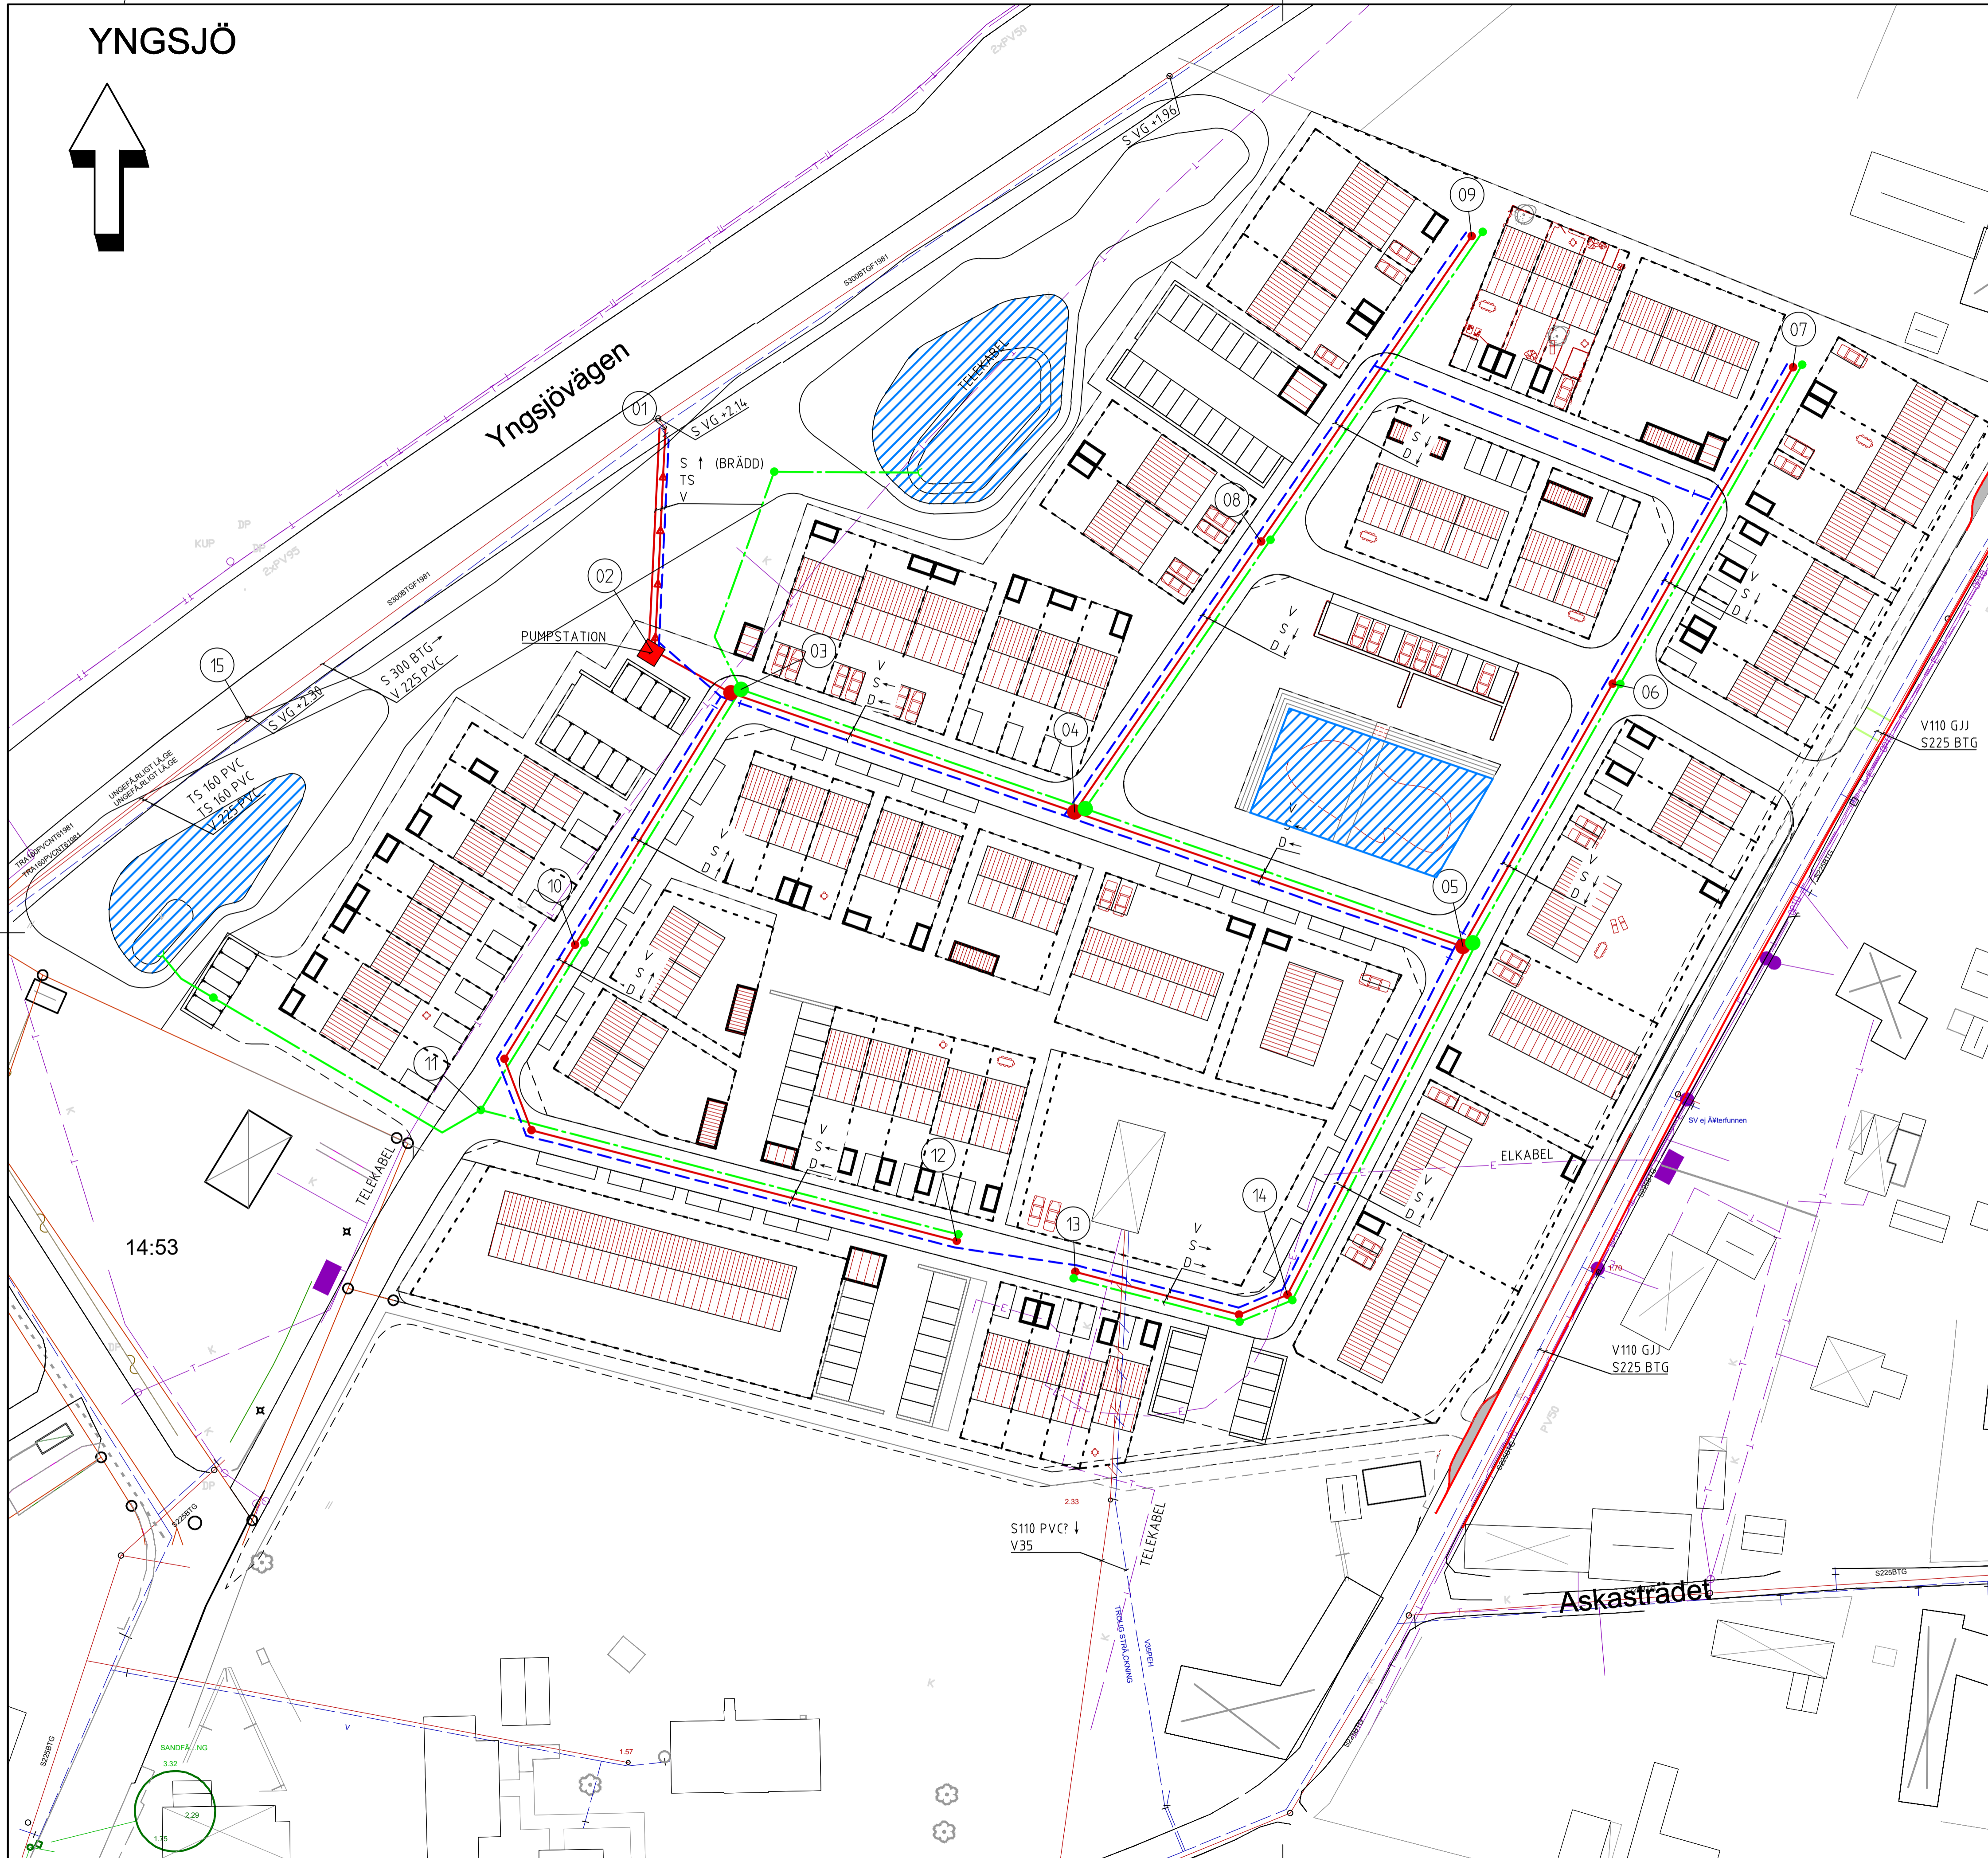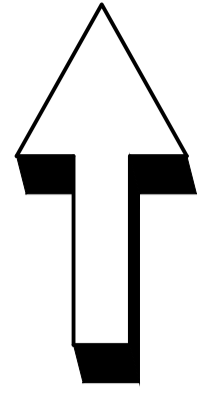

BETECKNINGAR

- BEF. VATTENLEDNING, SERVIS MED VENTIL
- BEF. DAGVATTENLEDNING, SERVIS MED RENSBRUNN
- BEF. SPILLVATTENLEDNING, SERVIS MED RENSBRUNN
- BEF. KABEL, EL MARK
- BEF. KABEL, TELE, I MARK
- BEF. NEDSTIGNINGSBRUNN
- BEF. TILLSYNSBRUNN
- BEF. DAGVATTENBRUNN
- BEFINTLIG BELYSNINGSSTOLPE
- NY VATTENLEDNING PN 10 PE, MED AV
- NY DAGVATTENLEDNING PP
- NY SPILLVATTENLEDNING, TRYCK PE
- NY SPILLVATTENLEDNING PP
- NY NEDSTIGNINGSBRUNN Ø1000 BTG
- NY TILLSYNSBRUNN Ø400 PP
- ÖVERSÄMNINGSSYTA

LOKALA MAKADAMFYLLDA
DAGVATTENMAGASIN ÄR INTE
REDOVISADE PÅ RITNINGEN

KOORDINATSYSTEM
PLAN: SWEREF 99 1330
HDJ: RI: 2000

SKALA 1:500
0 5 10 20 50
METER

BET	ANT	ÄNDRINGEN AVSER	SIGN	DATUM
RELATIONSHANDLING				
BYGGHANDLING				
FÖRFRÅGNINGSUNDERLAG				
BYGGLOVSHANDLING				
GRANSKNINGSHANDLING				
PRELIMINÄR HANDLING				22-03-08



Arkitekt
Konsultfirma
Mark/VA-projektering





Södra Stenbocksgatan 8
252 47 Heisingborg
042-28 18 39
griab@griab.com

UPPDRAG NR 489200	RITAD AV MR	HANDLÄGGARE MW
DATUM		FILNAMN 4892-M

YNGSJÖ 4:251
KRISTIANSTADS KOMMUN
NYA BOSTÄDER
LEDNINGSPÅN

SKALA A1 1500, A3 1:1000	NUMMER 104	BET
-----------------------------	---------------	-----

YNGSJÖ

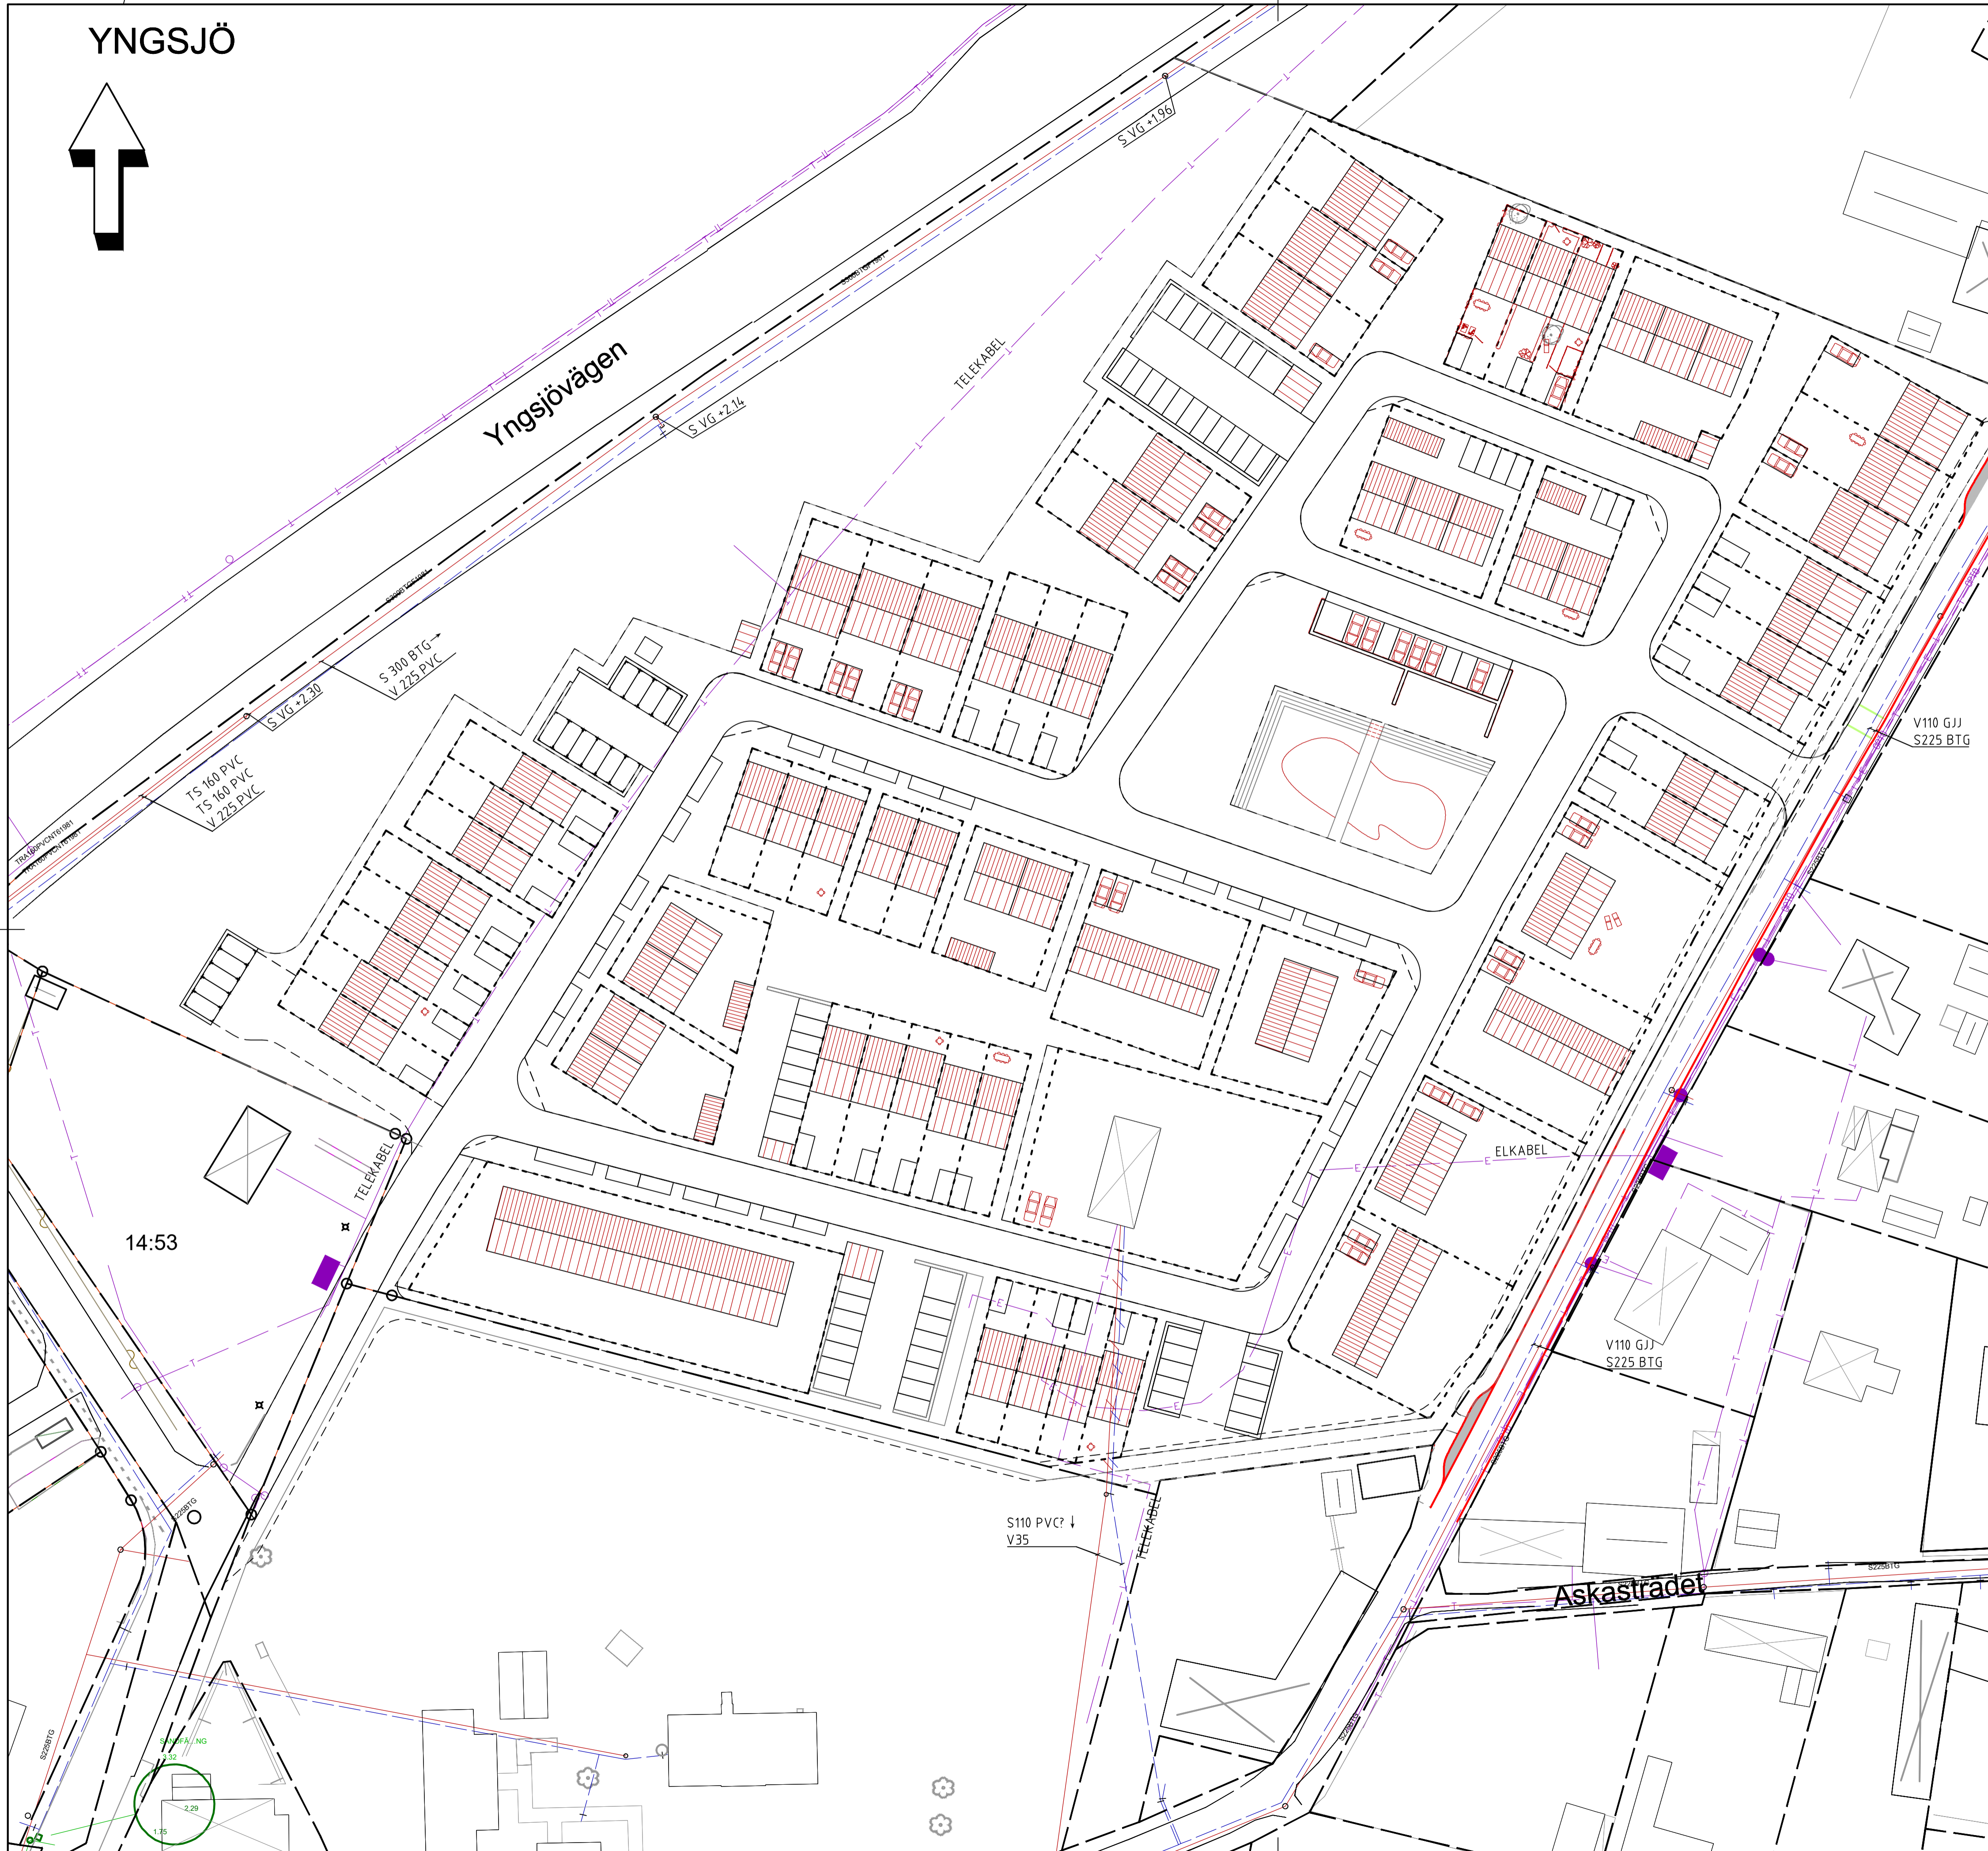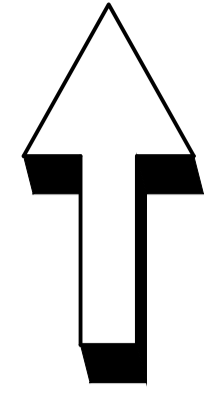

BETECKNINGAR

- V BEF. VATTENLEDNING, SERVIS MED VENTIL
- D BEF. DAGVATTENLEDNING, SERVIS MED RENSBRUNN
- S BEF. SPILLVATTENLEDNING, SERVIS MED RENSBRUNN
- EL BEF. KABEL, EL MARK
- TELE BEF. KABEL, TELE, I MARK
- SNB BEF. NEDSTIGNINGSBRUNN
- STB BEF. TILSYNSBRUNNBRUNN
- BEF. DAGVATTENBRUNN
- BEFINTLIG BELYSNINGSSTOLPE

KOORDINATSYSTEM
PLAN: SWEREF 99 1330
HDJ: RH 2000

SKALA 1:500
0 5 10 20 50
METER

14:53

BET	ANT	ÄNDRINGEN AVSER	SIGN	DATUM
RELATIONSHANDLING				
BYGGHANDLING				
FÖRFRÅGNINGSUNDERLAG				
BYGGLOVSHANDLING				
GRANSKNINGSHANDLING				
PRELIMINÄR HANDLING				22-03-08



Arkitektur
Konstruktion
Mark/VA-projektöring
Södra Stenbocksgatan 8
252 47 Helsingborg
042-23 18 39
griab@griab.com




UPPDRAG NR 489200	RITAD AV MR	HANDLÄGGARE MW
DATUM		FILNAMN 4892-M

YNGSJÖ 4:251
KRISTIANSTADS KOMMUN
NYA BOSTÄDER
BEFINTLIGA LEDNINGAR

SKALA A1 1500, A3 1:1000	NUMMER 105	BET
-----------------------------	---------------	-----

NGSJÖ

229:1

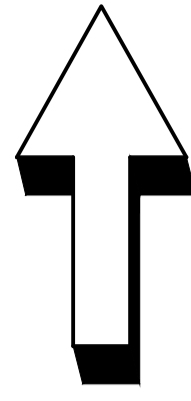

Yngsjövägen

Gamla Byvägen

Askastradet

PROVGRÖP 3
+3.1

PROVGRÖP 7
+3.2

PROVGRÖP 6
+3.1

PROVGRÖP 2
+4.4

PROVGRÖP 5
+3.0

PROVGRÖP 1
+4.7

PROVGRÖP 4
+3.7

5:10

5:131

5:139

s:22
1290K-1711.1 F

4:251

4:248

s:11

4:92

14:53

4:63

s:11

4:182

4:56

4:46

4:45

4:177

6:7

4:46

4:3

4:39

4:181

4:199

4:41

4:40

4:249

4:43

KOORDINATSYSTEM
PLAN: SWEREF 99 1330
HÖJD: RH 2000

SKALA 1:500
0 5 10 20 50
METER

BET	ANT	ÄNDRINGEN AVSER	SIGN	DATUM
RELATIONSHANDLING				
BYGGHANDLING				
FÖRFRÅGNINGSUNDERLAG				
BYGGLOVSHANDLING				
GRANSKNINGSHANDLING				
PRELIMINÄR HANDLING				22-03-08






Arkitektur
Konstruktion
Mark/VA-projekttering
Södra Stenbocksgatan 8
252 47 Heisingborg
042-23 18 39
griab@griab.com

griab

UPPDRAG NR	RITAD AV	HANDLAGGARE
489200	MR	MW
DATUM	FILNAMN	
	4892-M	

YNGSJÖ 4:251
KRISTIANSTADS KOMMUN
NYA BOSTÄDER
PROVGRÖPAR/INFILTRATIONSUNDERSÖKNING

SKALA	NUMMER	BET
A1 1500, A3 1:1000	106	

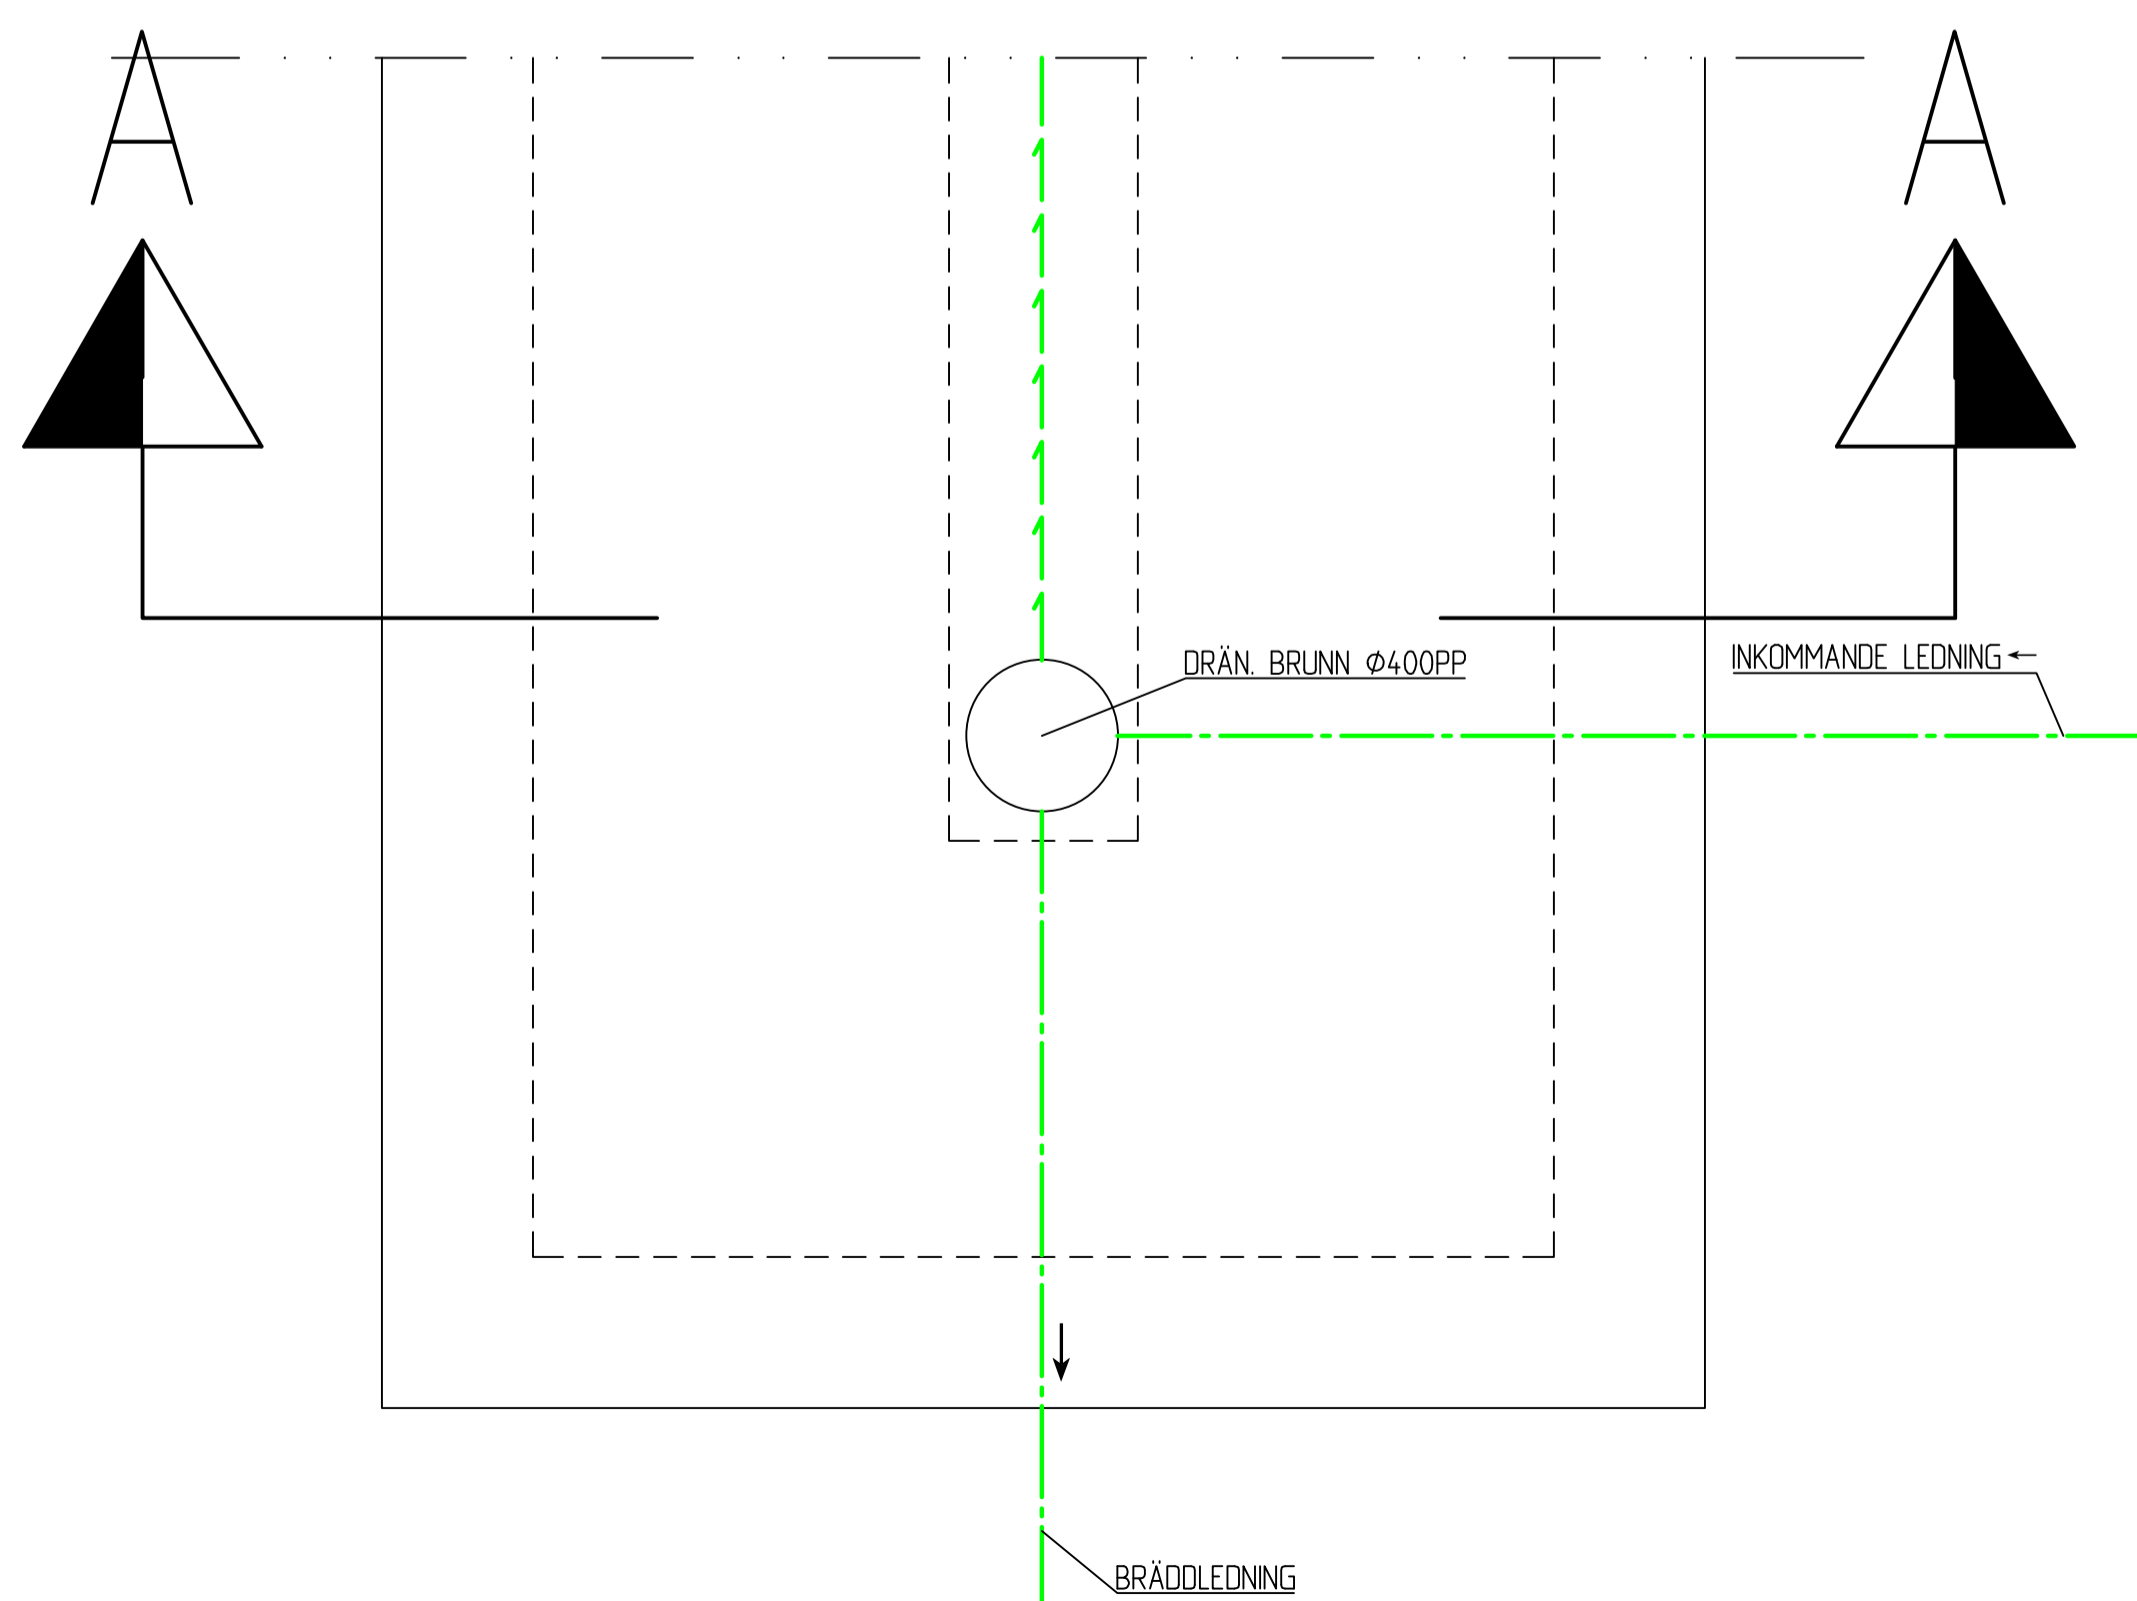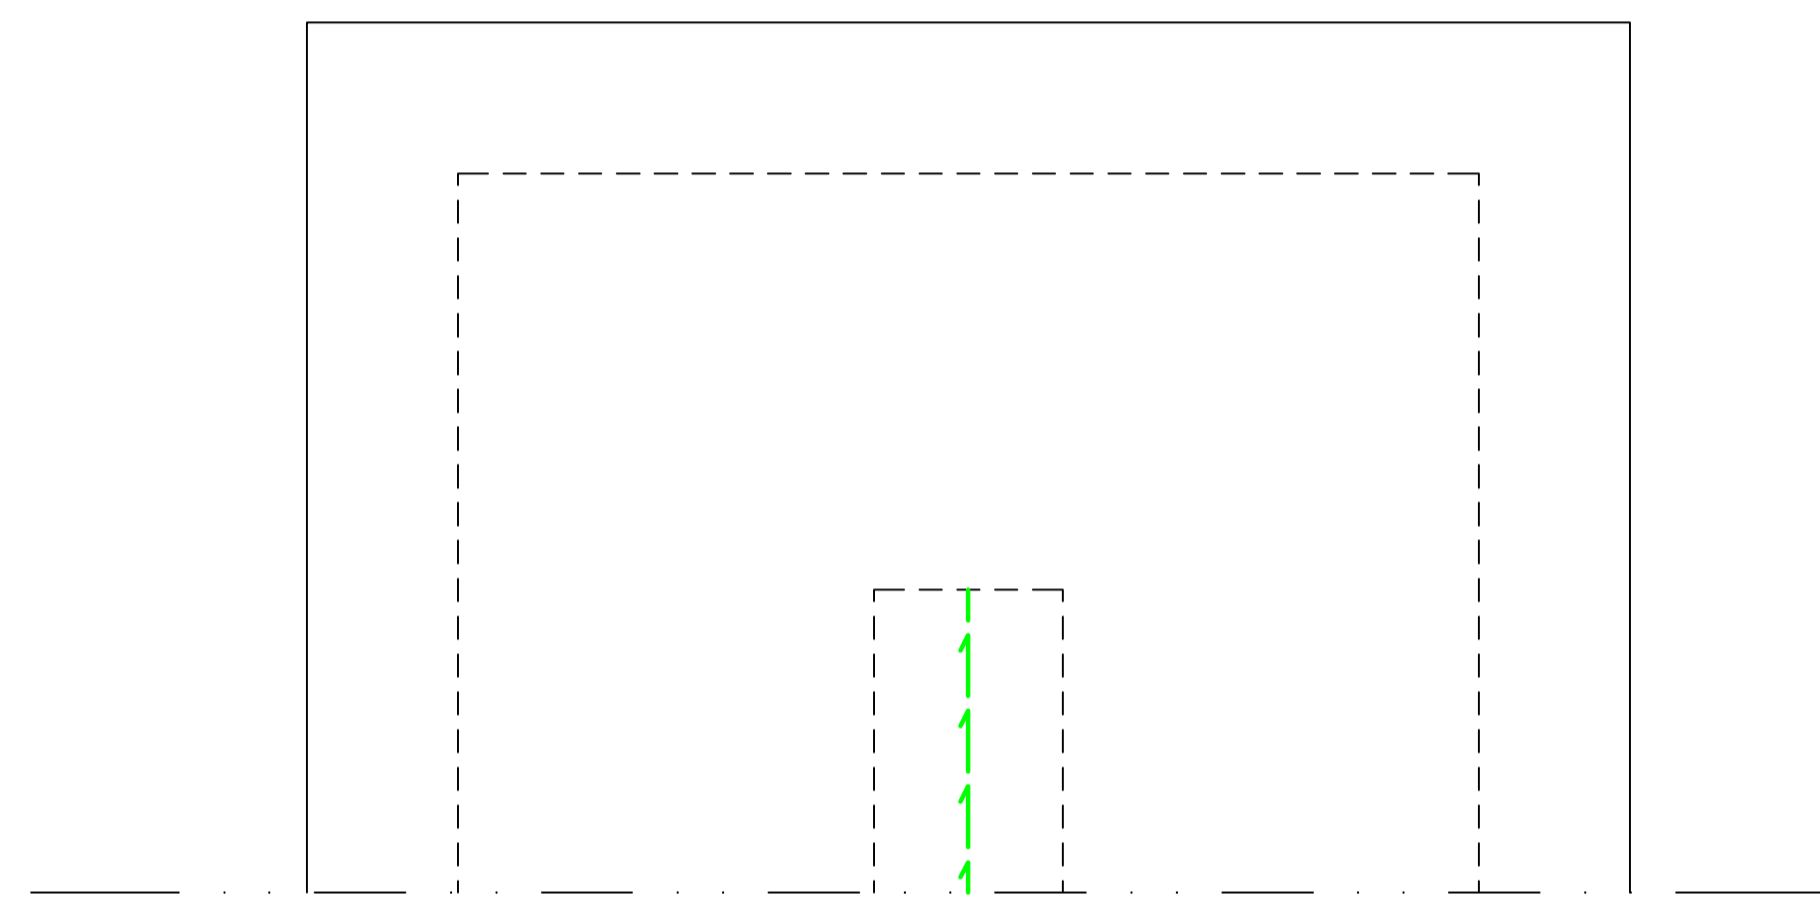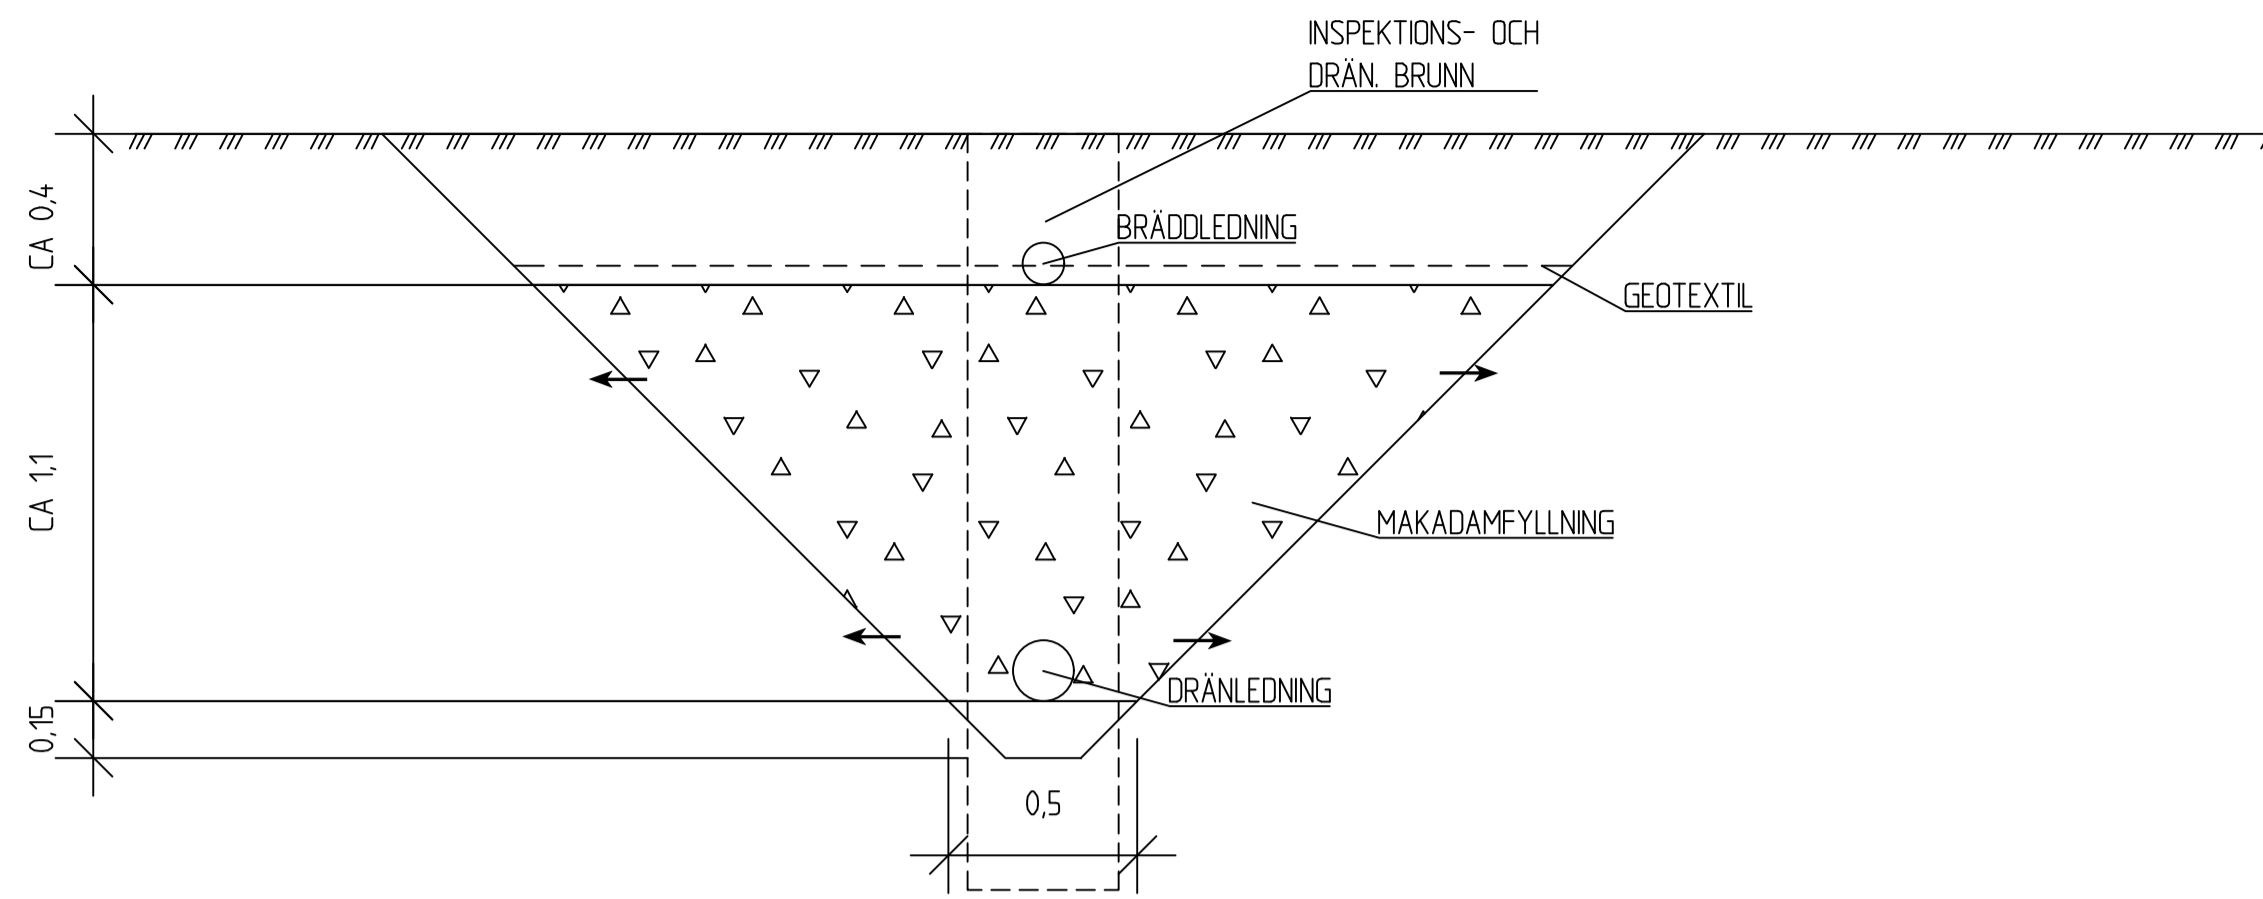

KOORDINATSYSTEM
PLAN: SWEREF 99 1330
HÖJD: RH 2000

SKALA 1:20
0,1
0,5
1
1,5
2
METER

BET	ANT	ÄNDRINGEN AVSER	SIGN	DATUM
>		RELATIONSHANDLING		
>		BYGGHANDLING		
>		FÖRFRÅGNINGSUNDERLAG		
>		BYGGLOVSHANDLING		
>		GRANSKNINGSHANDLING		
▶		PRELIMINÄR HANDLING		22-03-08



Arkitekt
Konstruktion
Mark/VA-projekttering
Södra Stenbocksgatan 8
252 47 Helsingborg
042-23 18 39
griab@griab.com



UPPDRAG NR 489200	RITAD AV MR	HANDLÄGGARE MW
DATUM		FILNAMN 4892-M

YNGSJÖ 4:251
KRISTIANSTADS KOMMUN
NYA BOSTÄDER
PRINCIPSEKTION
INFILTRATIONS- OCH UTJÄMNINGSMAGASIN

SKALA A1 1:20, A3 1:40	NUMMER 107	BET
---------------------------	---------------	-----